

# 2 RUM OCH KÖK

## 48 KVM

LERGÖKSGATAN 1J

1727-1053

Planlösningen är preliminär och vi förbehåller oss rätten till ändringar.

Omfattning och storlek på schakt kan komma att justeras.

UPPRÄTTAD: 2024-07-03

### FÖRKLARINGAR


	Spishäll med inbyggnadsugn		Överskåp
	Kyl och Frys		Undertak
	Diskmaskin		Hatthylla
	Garderob		
	Linneskåp		
	Städsåp		
	Kombimaskin		
	Mikrovågsugn		
	Elskåp		
	Skjutdörrsgarderob		

Takhöjd = 2,5 m



BH anger bröstningshöjd\* på fönster.  
Bröstningshöjd är 0,6 m om inget annat anges.

\*Bröstningshöjd = höjd från golv till underkant fönster.

\*Undertak lokalt nedsänkt minsta takhöjd 2,25 m

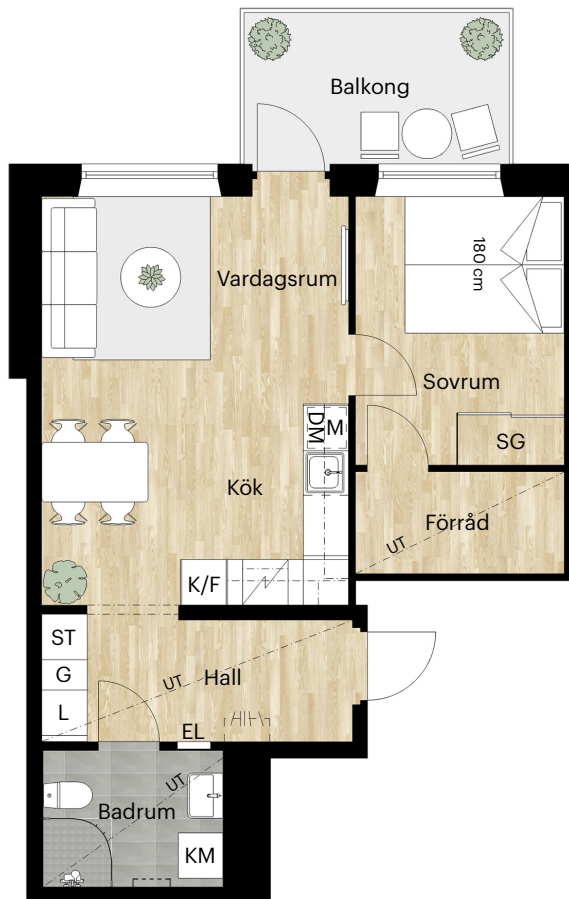

Skala 1:100 (1 cm på planritning motsvarar 100 cm i verkligheten)

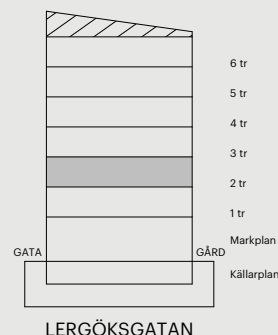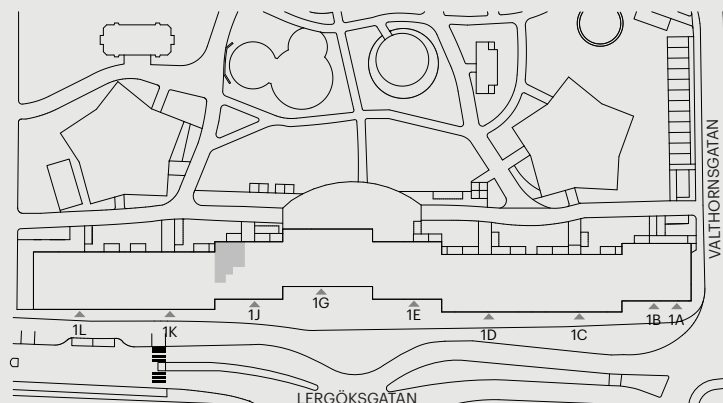

Skatteverkets  
ID-nummer:  
12-1202

Orienteringsfigur

**BALDER**