

# 2 RUM OCH KÖK

## 55 KVM

LERGÖKSGATAN 1C




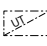



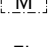
1726-1056

Planlösningen är preliminär och vi förbehåller oss rätten till ändringar.

Omfattning och storlek på schakt kan komma att justeras.

UPPRÄTTAD: 2024-08-15

### FÖRKLARINGAR

-  Spishäll med inbyggnadsugn
-  Överskåp
-  K/F Kyl och Frys
-  Undertak\*
-  DM Diskmaskin
-  ST Städsåp
-  KM Kombimaskin
-  M Mikrovågsugn
- EL Elskåp
- SG Skjutdörrsgarderob

Takhöjd = 2,5 m



BH anger bröstningshöjd\* på fönster.  
Bröstningshöjd är 0,6 m om inget annat anges.

\*Bröstningshöjd = höjd från golv till underkant fönster.

\*Undertak lokalt nedsänkt minsta takhöjd 2,25 m



Skala 1:100 (1 cm på planritning motsvarar 100 cm i verkligheten)

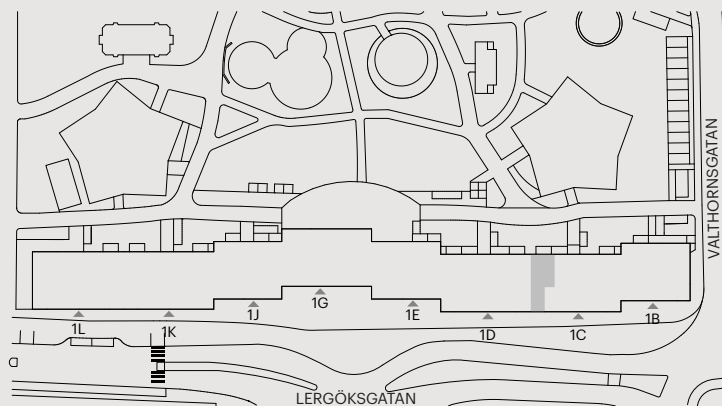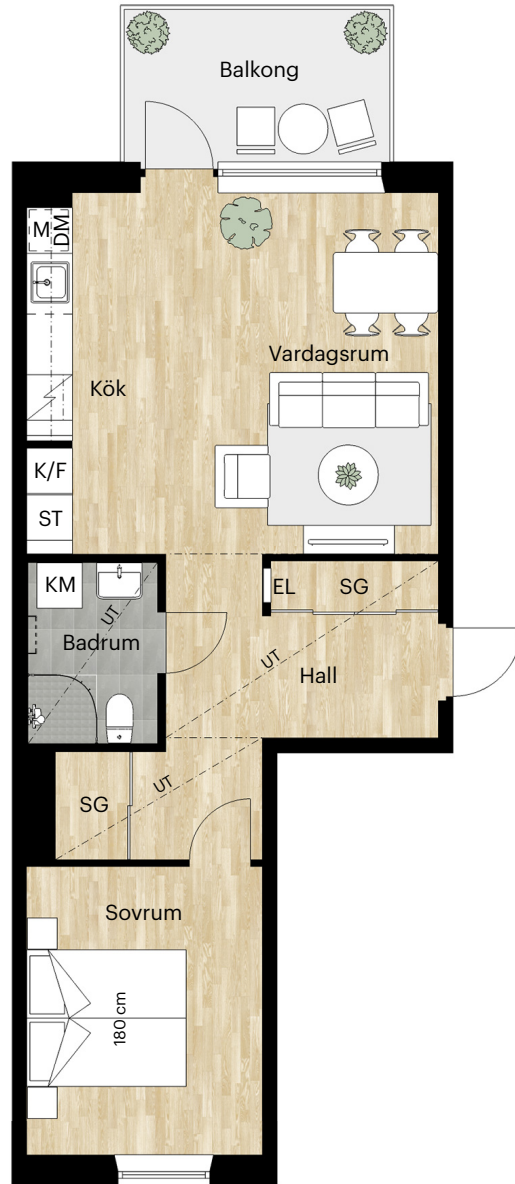

Orienteringsfigur



Skatteverkets  
ID-nummer:  
16-1202

