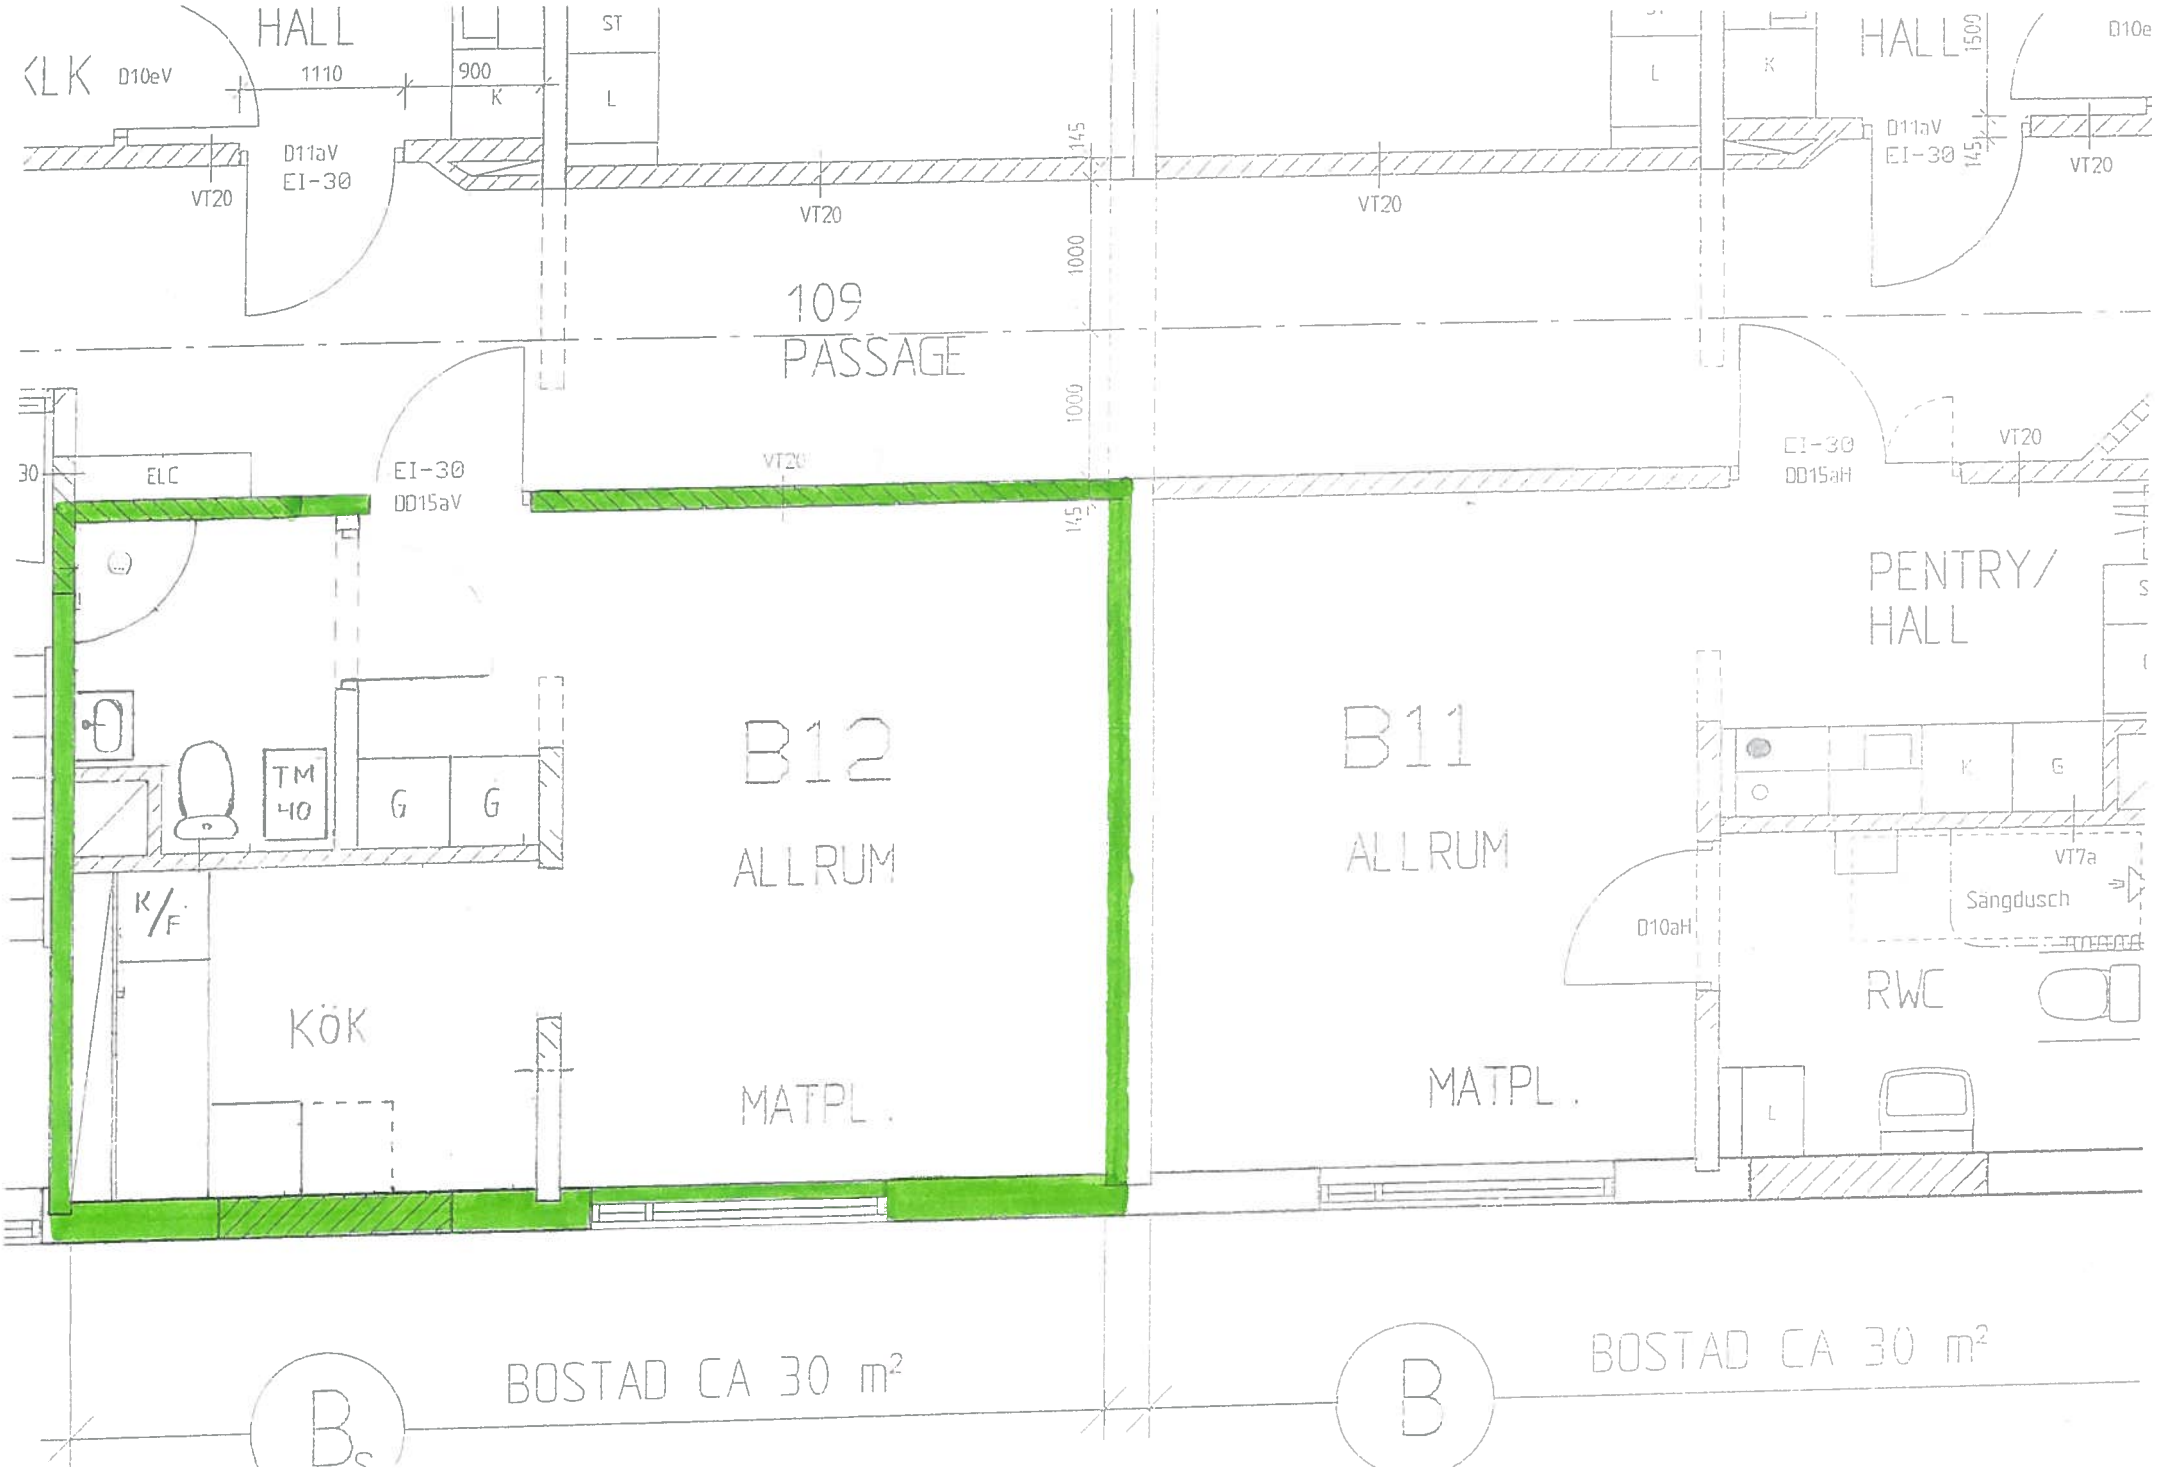
HALL
KLK
D10eV
1110
900
K
ST
L
D11aV
EI-30
VT20
145
1000
109
PASSAGE
HALL
1500
D10e
D11aV
EI-30
VT20
ELC
EI-30
DD15aV
EI-30
DD15aH
PENTRY/
HALL
TM
40
G
G
B12
ALLRUM
MATPL.
B11
ALLRUM
MATPL.
K/F
KÖK
K
G
VT7a
Sängdusch
D10aH
RWC
L
BOSTAD CA 30 m²
BOSTAD CA 30 m²