

1 RUM OCH KÖK

27 KVM

LAGERHUSGATAN 4

1633-1147





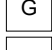
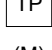
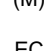
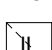

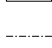

Planlösningen är preliminär och vi förbehåller oss rätten till ändringar.


Omfattning och storlek på schakt kan komma att justeras.

Ytor är ungefärliga

UPPRÄTTAD: 2022-11-03

FÖRKLARINGAR

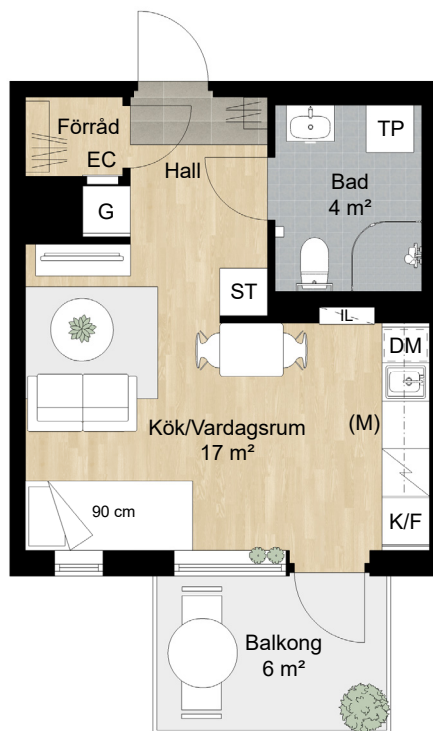-  Spis med ugn
-  K/F Kyl och frys
-  DM Diskmaskin
-  ST Städsåp
-  G Garderob
-  TP Tvättpelare
-  (M) Förberett för micro
-  EC Elcentral
-  IL Inspektionslucka
-  Hatthylla
-  Överskåp



Takhöjd = 2,5 m


BH anger bröstningshöjd* på fönster.
Bröstningshöjd är 0,6 m om inget annat anges.

*Bröstningshöjd = höjd från golv till underkant fönster.




Skala 1:100 (1cm på planritning motsvarar 100cm i verkligheten)

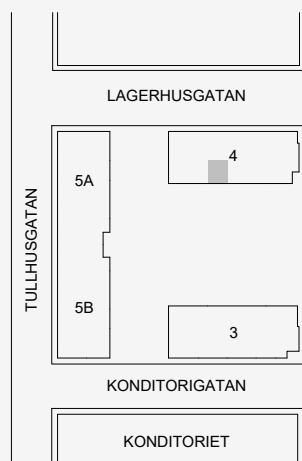Lägenhet: 4-1405



Orienteringsfigur

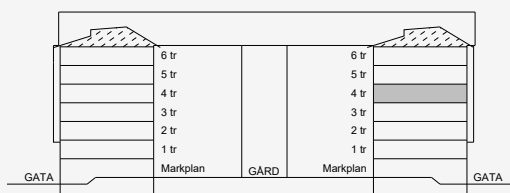

KONDI TORIGATAN 3

LAGERHUSGATAN 4