


3 ROK  
85,5 KVM  
PLAN 59  
LGH 6907



# KARLATORNET


GÖTEBORG

☐ Förrådsyta i lägenhet:  
0,5 kvm av totalt 3 kvm

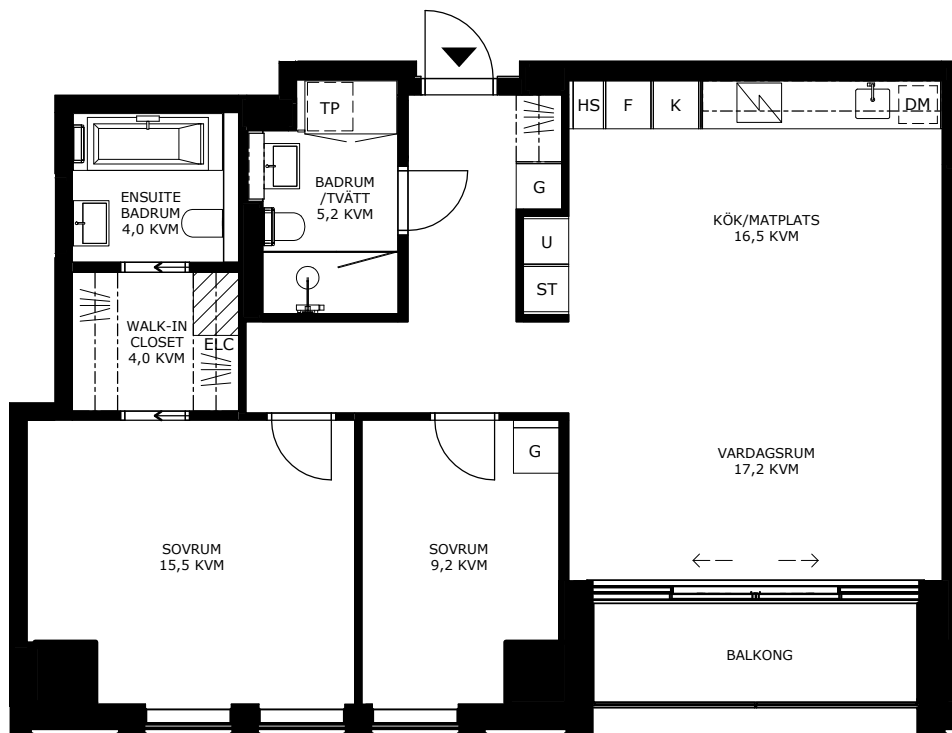

<b>G</b> GARDROB	<b>DM</b> DISKMASKIN
<b>L</b> LINNESKÅP	<b>I</b> INDUKTIONSHÄLL
<b>ST</b> STÄDSKÅP	<b>K/F</b> KOMBINERAD KYL OCH FRYS
<b>TM</b> TVÄTTMASKIN	<b>K</b> KYL
<b>TT</b> TORKTUMLARE	<b>F</b> FRYS
<b>KM</b> KOMBIMASKIN	<b>U</b> UGN OCH MIKRO I HÖGSKÅP
<b>TP</b> TVÄTTPELARE	<b>HS</b> HÖGSKÅP
<b>ELC</b> ELCENTRAL/TEKNIK	<b>H</b> HYLLE
<b>KL</b> KLÄDFÖRVARING/ HÄTTHYLLA	<b>VK</b> VINKLIMATSKÅP
<b>VL</b> VÄDRINGSLUCKA	<b>T</b> TEKNIK

DATUM: 25 NOVEMBER 2021  
MED RESERVATION FÖR TRYCKFEL OCH EVENTUELLA ÄNDRINGAR.

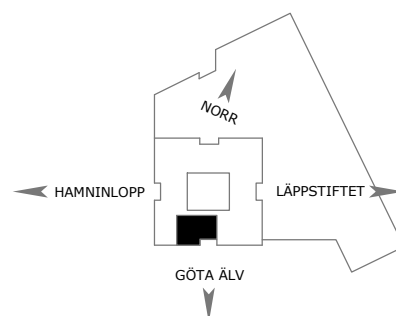

0 1m 2m 3m 4m 5m  
SKALA 1:100

PLAN 59

