

1,5 RUM OCH KÖK

35 KVM

A ODHNERS GATA 12


1759-1077

Planlösningen är preliminär och vi förbehåller oss rätten till ändringar.

Omfattning och storlek på schakt kan komma att justeras.

UPPRÄTTAD: 2025-09-30

FÖRKLARINGAR

 Induktionsspis med varmluftsugn

 K/F Kyl/Frys

 DM Diskmaskin

 M Mikrovågsugn

 TP Tvättpelare


 G Garderob

 Schakt

EL/IT El & mediacentral

 Kapphylla

 Överskåp

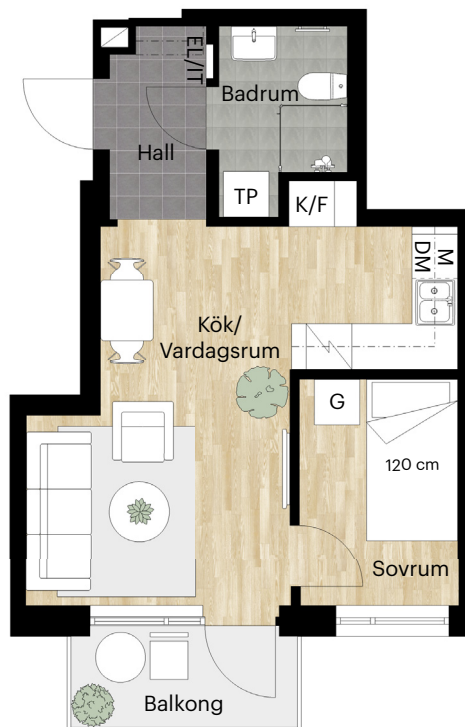


Takhöjd = 2,6 m

BH anger bröstningshöjd* på fönster.
Bröstningshöjd är 0,6 m om inget annat anges.


*BH anger underkant fönsterkarm, inte underkant glas.



Skala 1:100 (1 cm på planritning motsvarar 100 cm i verkligheten)

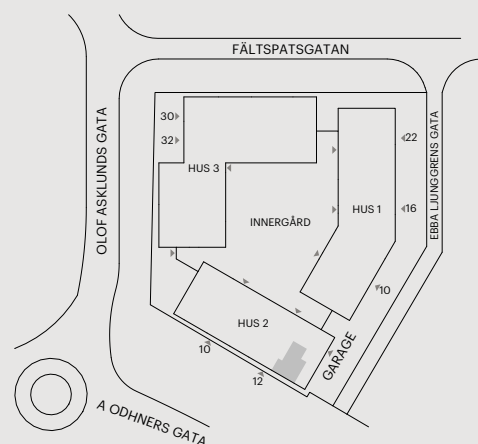

Orienteringsfigur

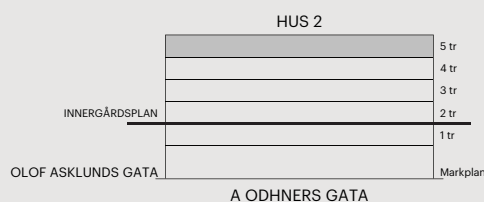

Skatteverkets
ID-nummer:
1502