


3 ROK
88,5 KVM
PLAN 42
LGH 5207

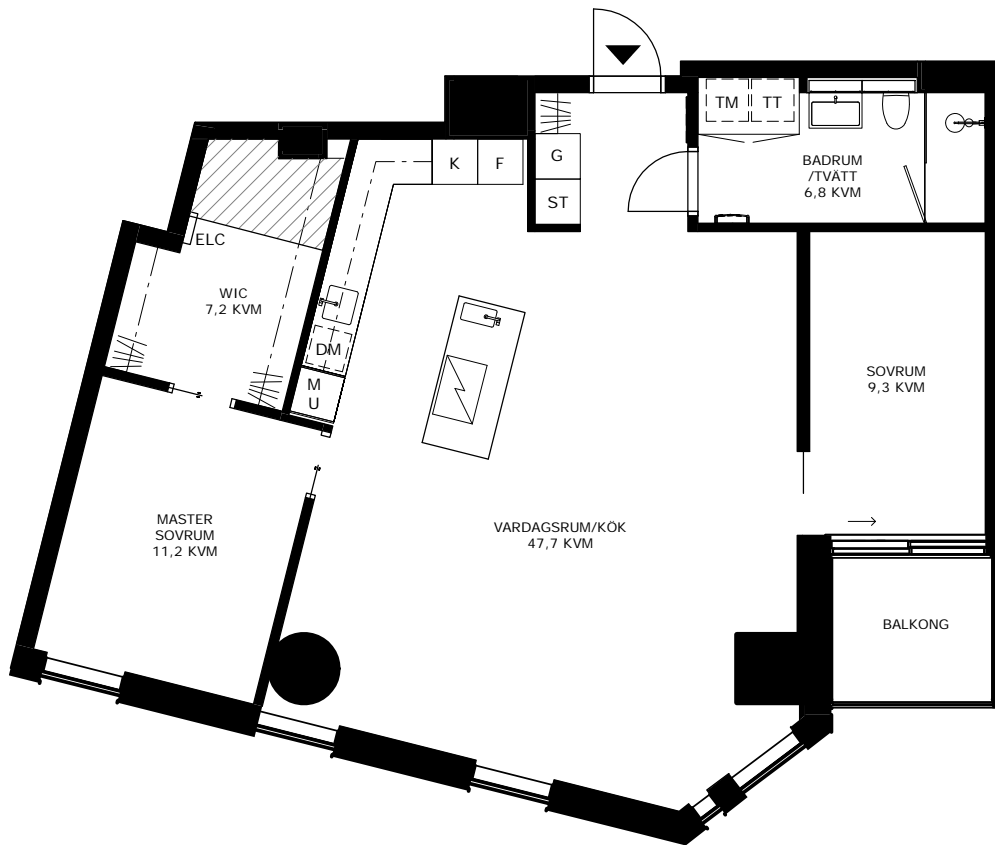


KARLATORNET GÖTEBORG

▨ Förrådsyta i lägenhet:
2 kvm av totalt 3 kvm



G GARDROB	DM DISKMASKIN
L LINNESKÅP	▨ INDUKTIONSHÄLL
ST STÅDSKÅP	K/F KOMBINERAD KYL OCH FRYS
TM TVÄTTMASKIN	K KYL
TT TORKTUMLARE	F FRYS
KM KOMBIMASKIN	M MIKRO I VÄGGSKÅP
ELC ELCENTRAL/TEKNIK	U UGN OCH MIKRO I HÖGSKÅP
▨ KLÄDFÖRVARING/ HÄTTHYLLA	HS HÖGSKÅP
VL VÄDRINGSLUCKA	

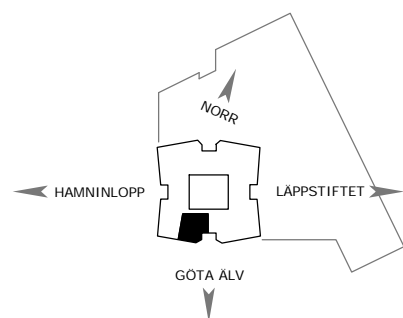

PLAN 42

DATUM: 24 MARS 2021
MED RESERVATION FÖR TRYCKFEL OCH EVENTUELLA ÄNDRINGAR.

0 1m 2m 3m 4m 5m
SKALA 1:100

