

2 RUM OCH KÖK

55 KVM

VETENSKAPENS GRÄND 10B

1704-1089

Planlösningen är preliminär och vi förbehåller oss rätten till ändringar.

Omfattning och storlek på schakt kan komma att justeras.

UPPRÄTTAD: 2023-10-26



FÖRKLARINGAR

Spishäll med ugn

Kyl och frys

Diskmaskin

Mikrovågsugn

Garderob

Städsåp

Tvättpelare

Fördelarsåp

ELC El & mediacentral

Skjutdörrsgarderob

Hatthylla

Förstärkt vägg för TV

Översåp

Undertak


Takhöjd = 2,5 m

BH anger bröstningshöjd* på fönster.
Bröstningshöjd är 0,6 m om inget annat anges.

*Bröstningshöjd = höjd från golv till underkant fönster.




Skala 1:100 (1 cm på planritning motsvarar 100 cm i verkligheten)

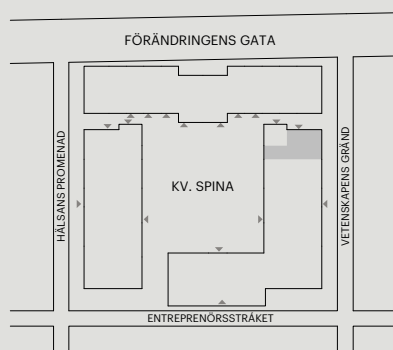

Orienteringsfigur



Skatteverkets ID-nummer:
1307

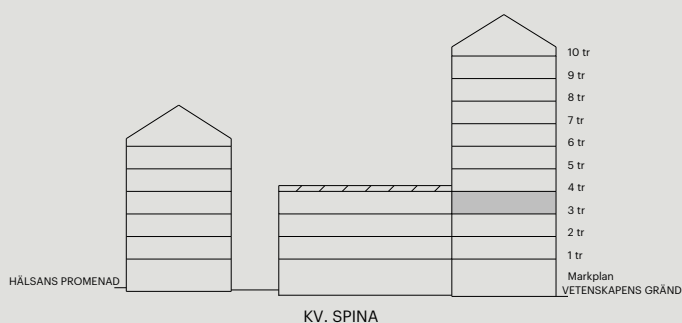

BALDER