


1930-1089

Torpargatan 7, 461 62 Trollhättan, Västra Götalands län, SE
TOTAL AREA: 68.86 m² • LIVING AREA: 63.25 m² • FLOORS: 1 • ROOMS: 5

▼ Ground Floor

TOTAL AREA: 68.86 m² • LIVING AREA: 63.25 m² • ROOMS: 5

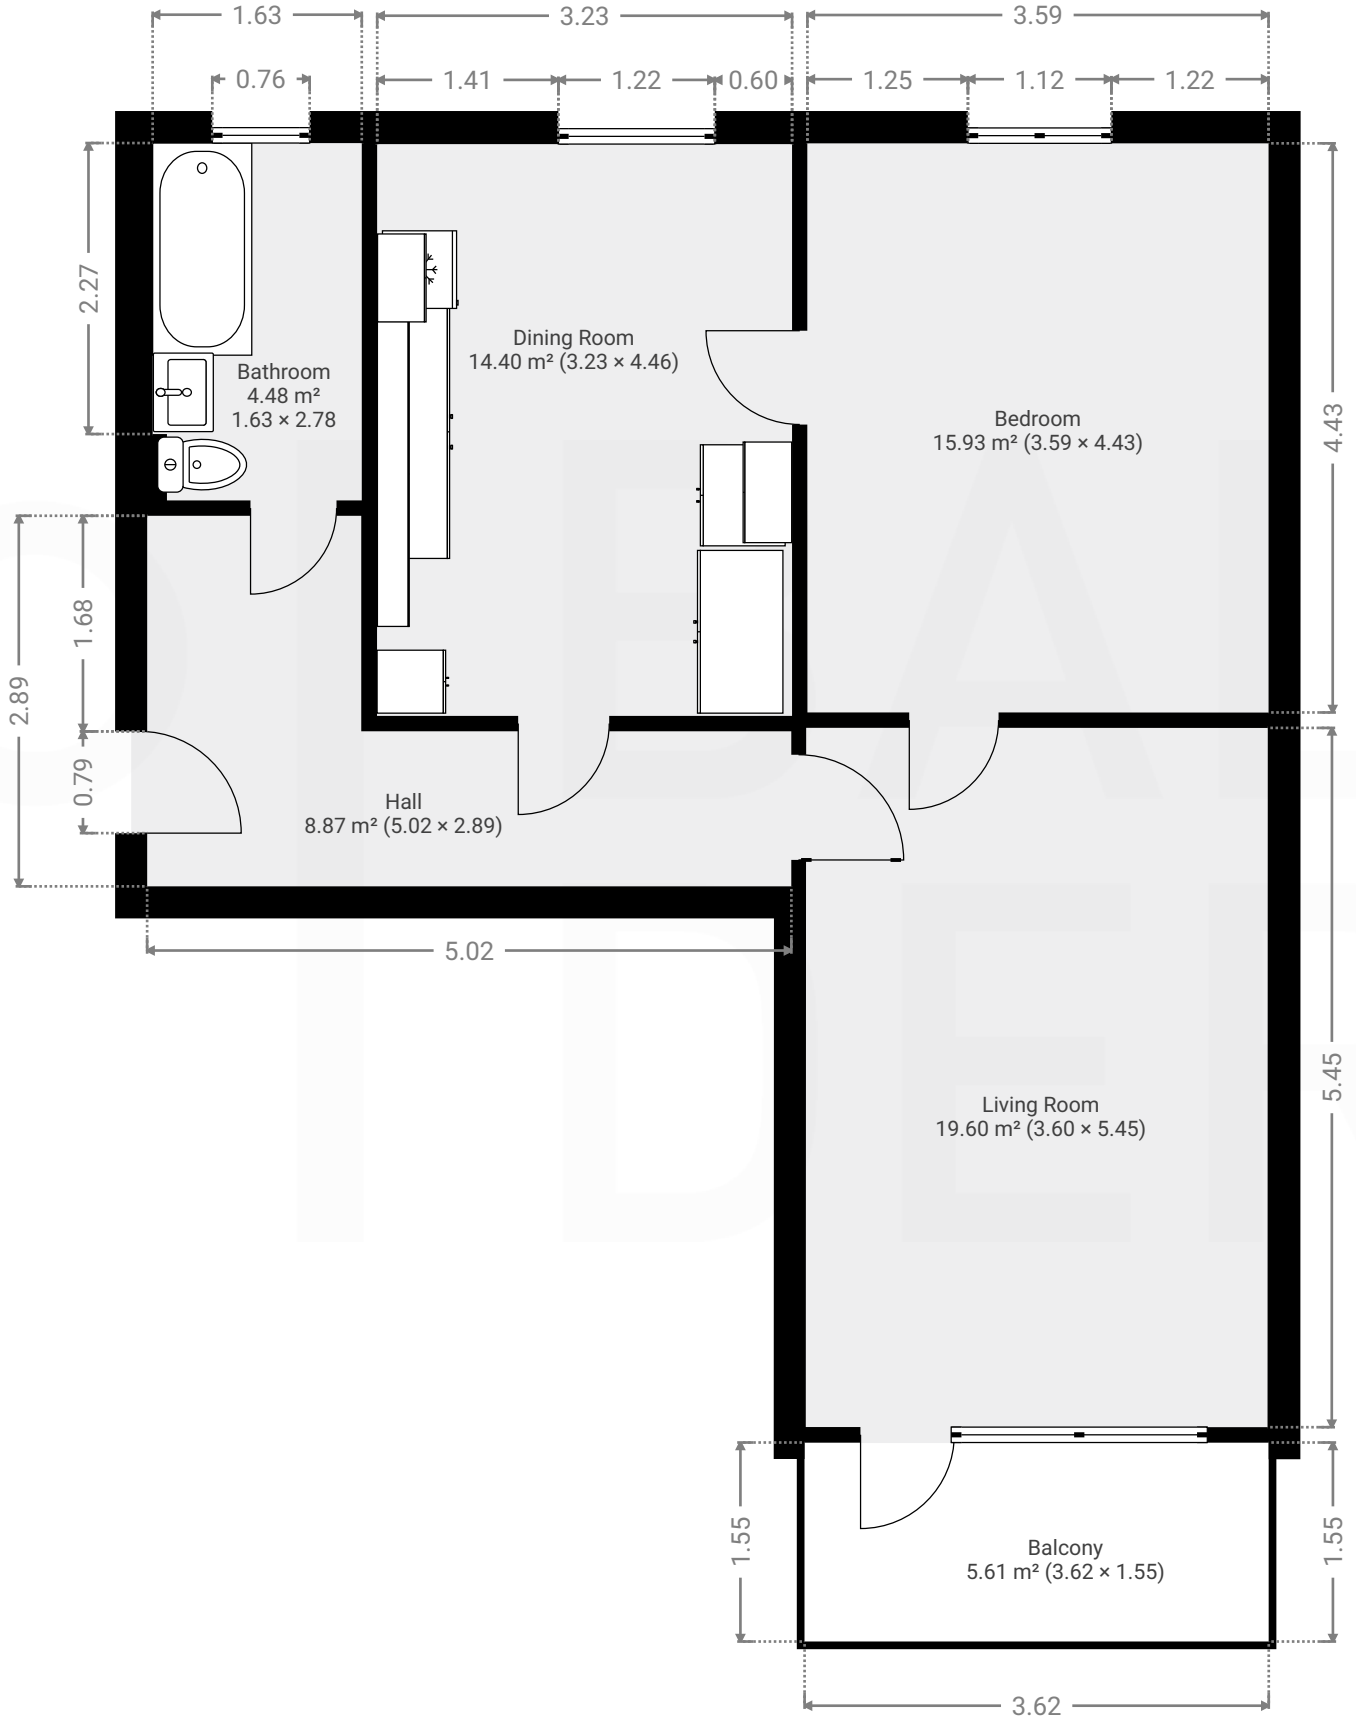

Mått och ytor är ungefärliga och kan komma att avvika. Avvikelse på planritningen kan därför förekomma.

0.0 0.5 1.0 1.5 2.0 2.5m
1:59

Page 1/1