


# ○ BAL DER

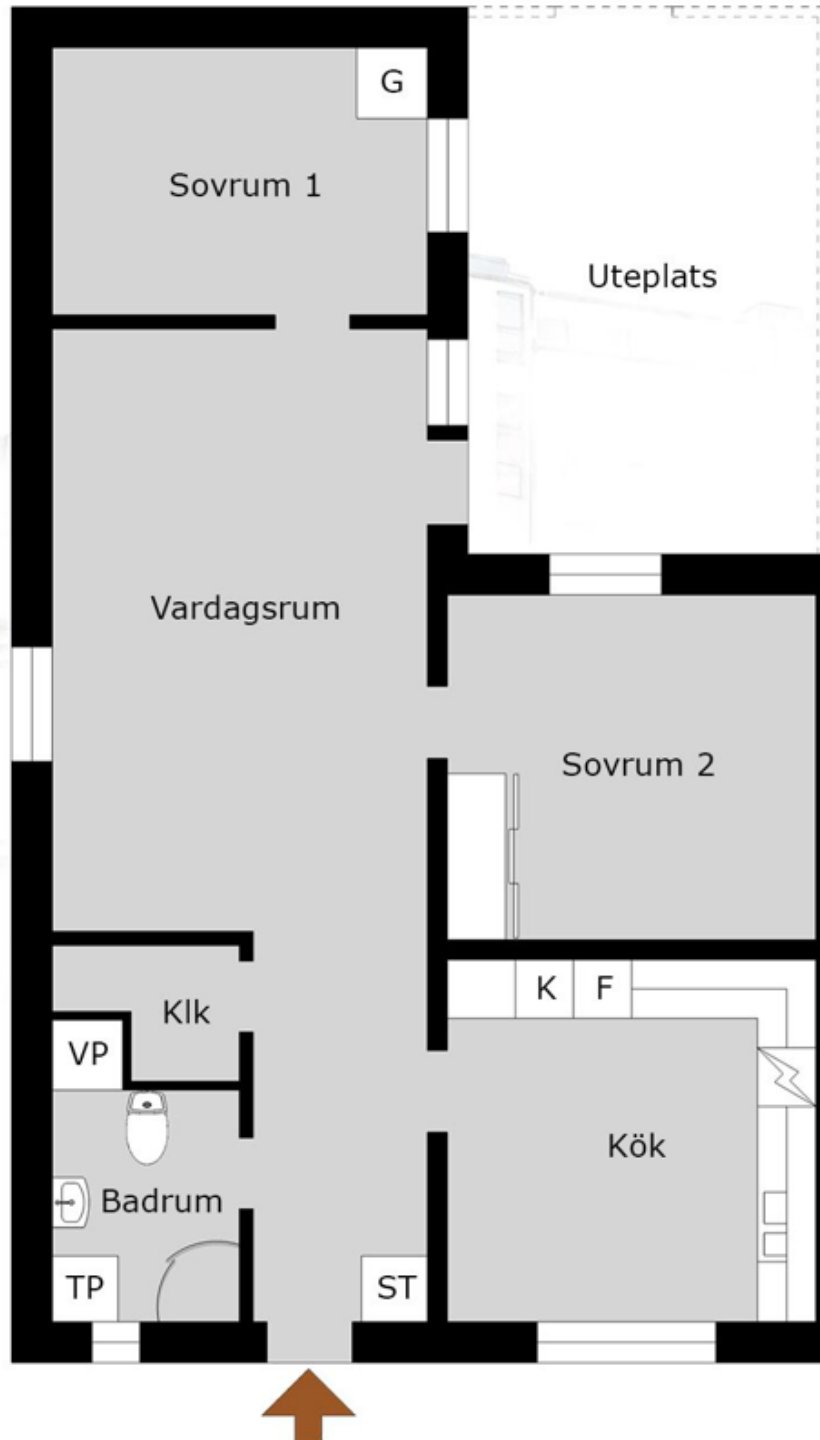

Ågatan 19 g  
1275-0217

Med reservation för avvikelser. Planskissen är ej skalendig