

# 1 RUM OCH KÖK

## 27 KVM

PACKHUSALLÉN 2E

1730-1105


Planlösningen är preliminär och vi förbehåller oss rätten till ändringar.

Omfattning och storlek på schakt kan komma att justeras.

UPPRÄTTAD: 2024-10-08

### FÖRKLARINGAR

	Spishäll med inbyggd ugn		Hatthylla
	Kyl och frys		Överskåp
	Diskmaskin		Schakt
	Städsåp		Hylla med stång
	Garderob med stång och hylla		Inspektionslucka vattensåp
	Tvåttpelare		
	Mikro i överskåp		
	Elsåp		
	Klädkammare med 1 m² förråd		

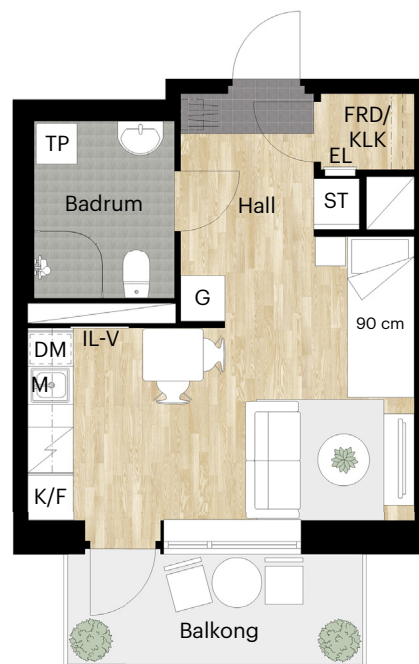


Takhöjd = 2,5 m  
Takhöjd badrum = 2,3 m

BH anger bröstningshöjd\* på fönster.  
Bröstningshöjd är 0,6 m om inget annat anges.


\*Bröstningshöjd = höjd från golv till underkant fönster.



Skala 1:100 (1 cm på planritning motsvarar 100 cm i verkligheten)

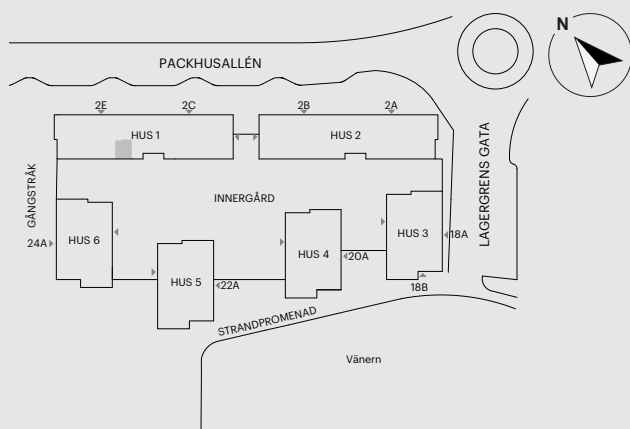

Orienteringsfigur

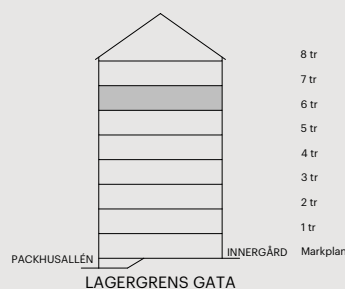

Skatteverkets  
ID-nummer:  
1604