


O BAL DER

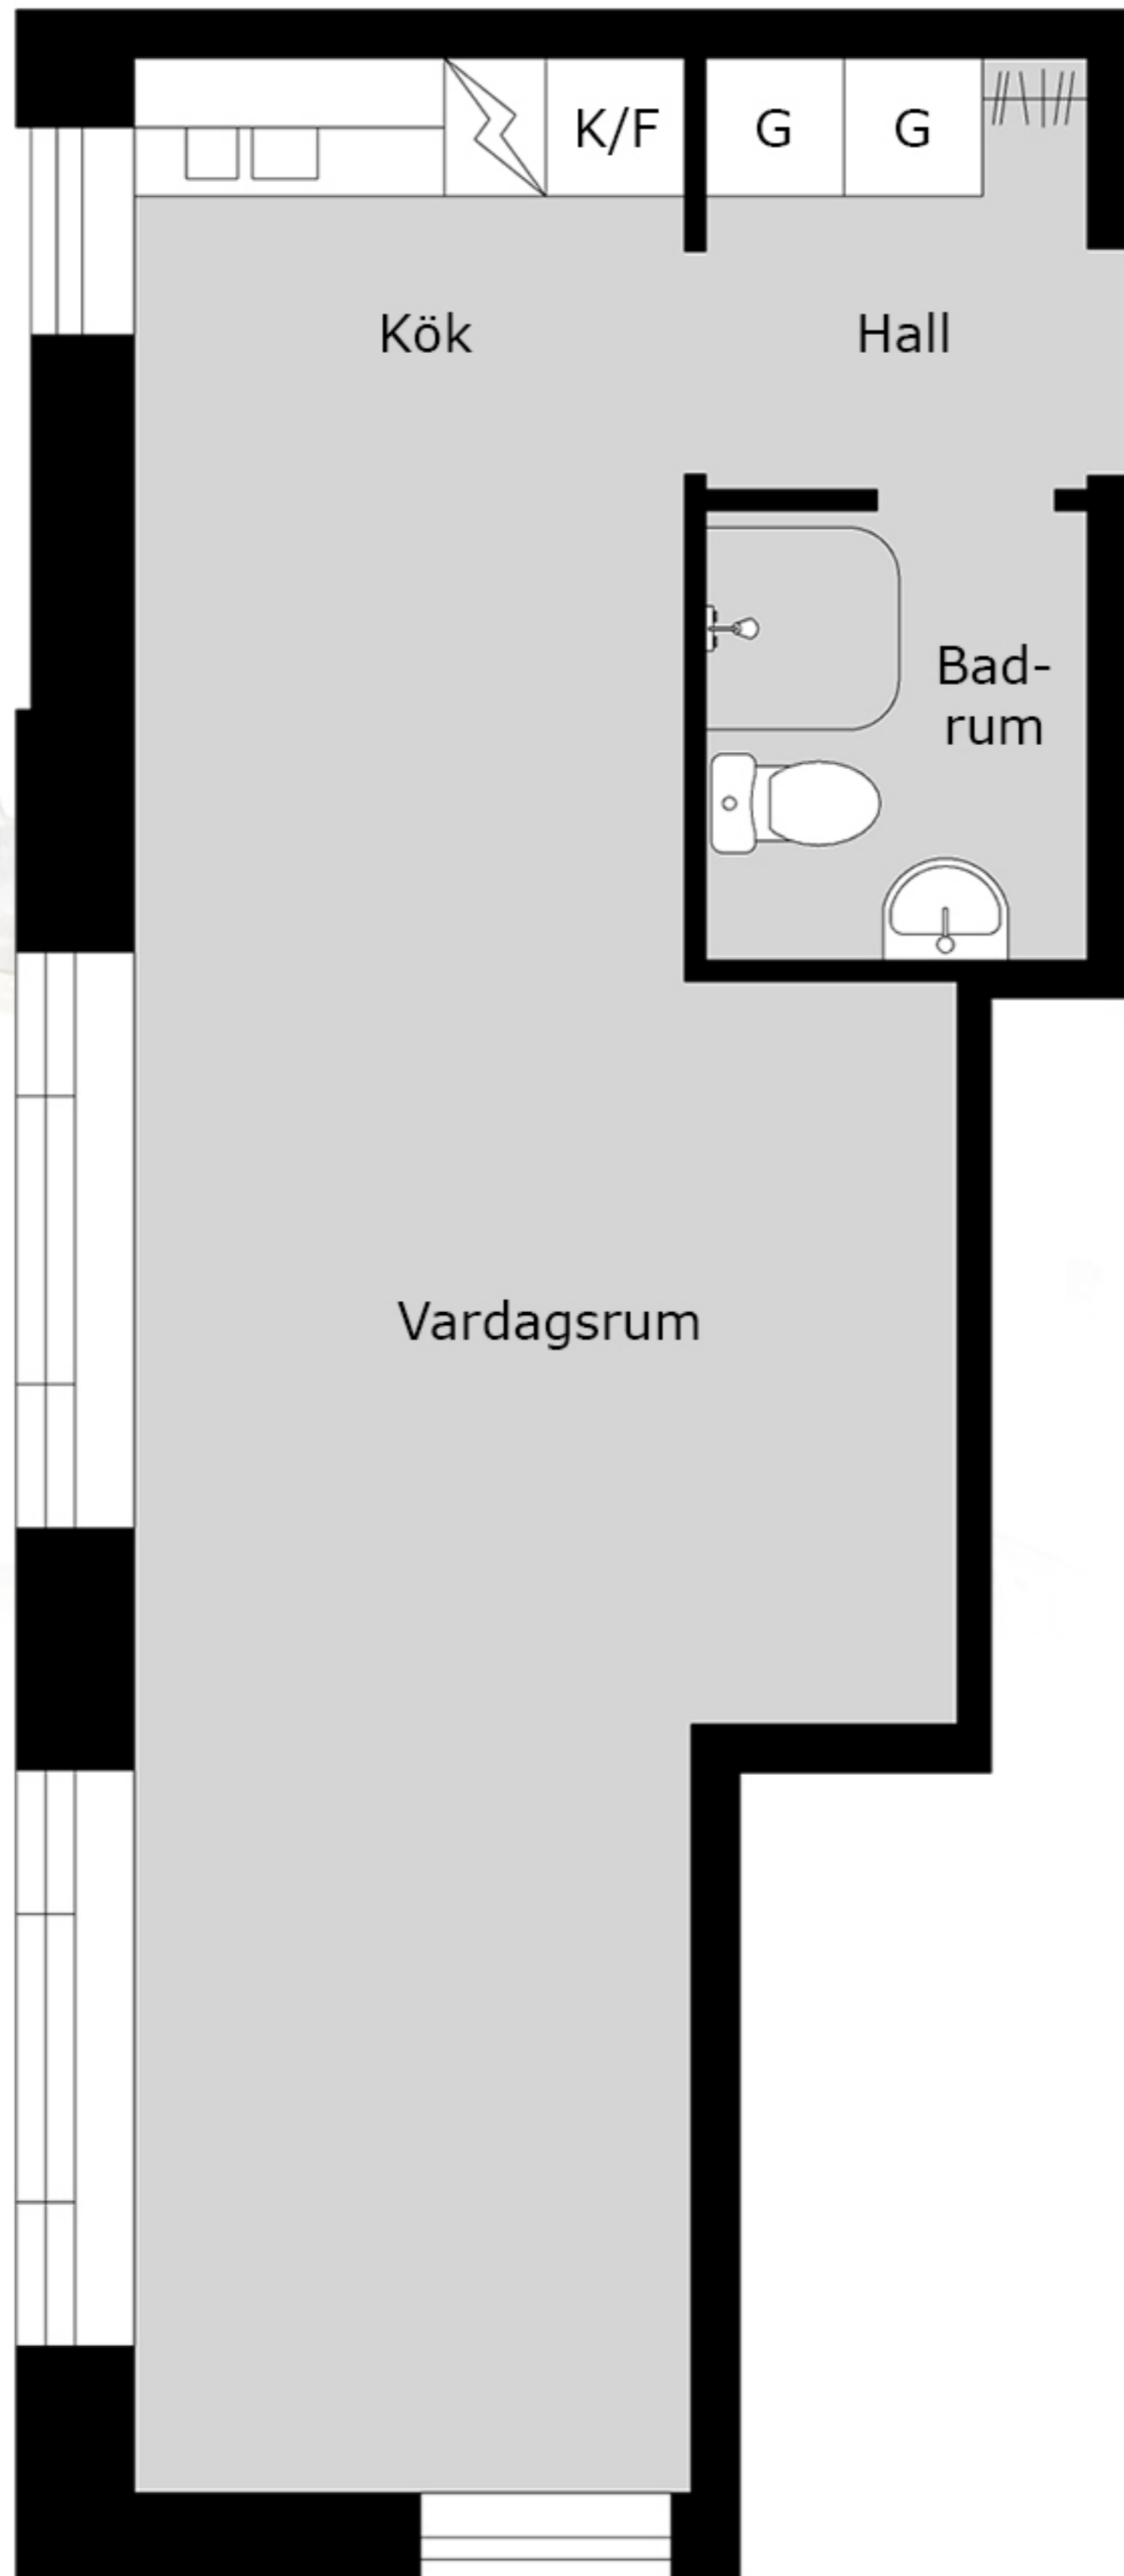

Spångatan 37B
38 kvm
1348-1041

Med reservation för avvikelser. Planskissen är ej skalenlig