


5 RUM OCH KÖK

118 KVM

GJUTARTORGET 5
1565-1046

FÖRKLARINGAR

-  Spishäll med inbyggd ugn
-  Kyl och frys
-  Diskmaskin
-  Högskåp
-  Städskåp
-  Garderob
-  Linneskåp
-  Tvättmaskin
-  Torktumlare
-  Micro, i väggskåp
-  Elcentral/IT
-  Hatthylla
-  Överskåp
-  Skjutdörr garderob
-  Stigarledning

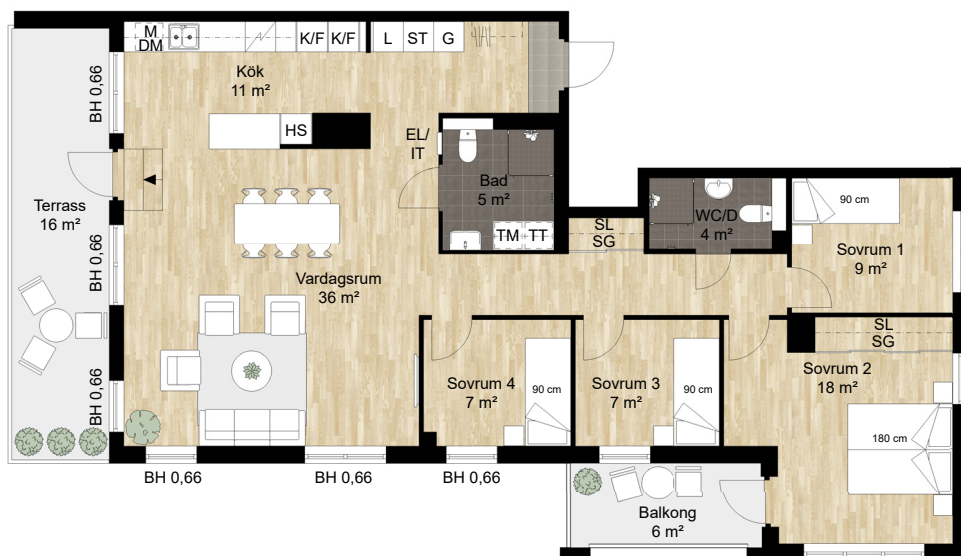

Takhöjd = 2,5 m

BH anger bröstningshöjd* på fönster.
Bröstningshöjd är 0,64 m om inget annat anges.

*Bröstningshöjd = höjd från golv till underkant fönster.

Planlösningen är preliminär och vi förbehåller oss rätten till ändringar.


Omfattning och storlek på schakt kan komma att justeras.

Ytor är ungefärliga


UPPRÄTTAD: 2022-11-15



Skala 1:150 (1cm på planritning motsvarar 150cm i verkligheten)

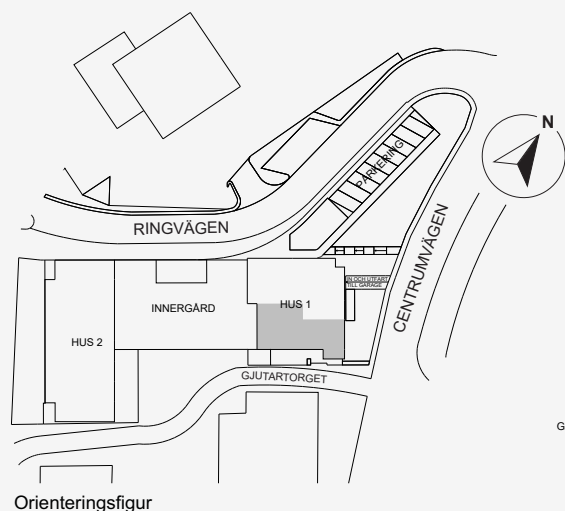

Lägenhet: 1-2301

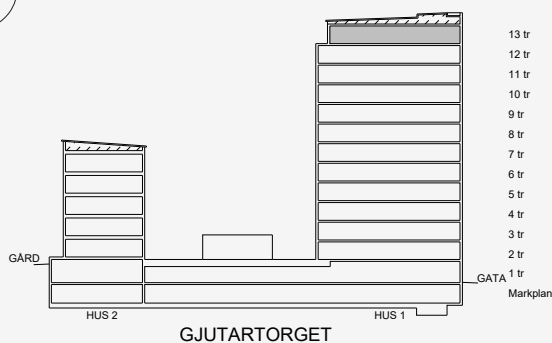

BALDER