

1 RUM OCH KÖK

27 KVM

TULLHUSGATAN 5A

1633-1036






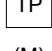
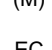
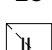

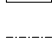

Planlösningen är preliminär
och vi förbehåller oss rätten
till ändringar.


Omfattning och storlek på
schakt kan komma att
justeras.

Ytor är ungefärliga

UPPRÄTTAD: 2023-04-06

FÖRKLARINGAR

-  Spis med ugn
-  K/F Kyl och frys
-  DM Diskmaskin
-  ST Städsåp
-  G Garderob
-  TP Tvättpelare
-  (M) Förberett för micro
-  EC Elcentral
-  IL Installationslucka
-  Hatthylla
-  Överskåp

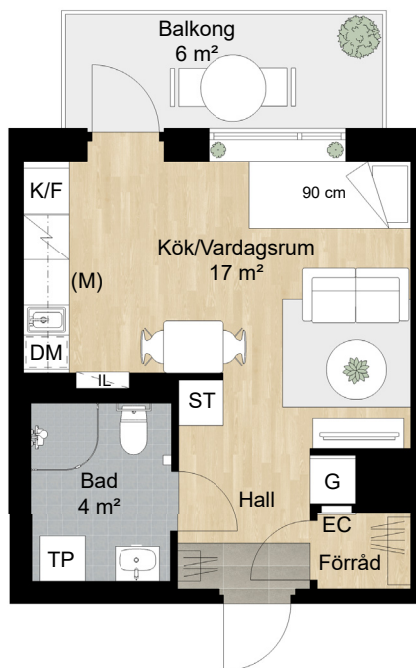

Takhöjd = 2,5 m

BH anger bröstningshöjd* på fönster.
Bröstningshöjd är 0,6 m om inget
annat anges.

*Bröstningshöjd = höjd från golv till
underkant fönster.



Skala 1:100 (1cm på planritning motsvarar 100cm i verkligheten)

Lägenhet: 5A-1407

