


O BAL DER

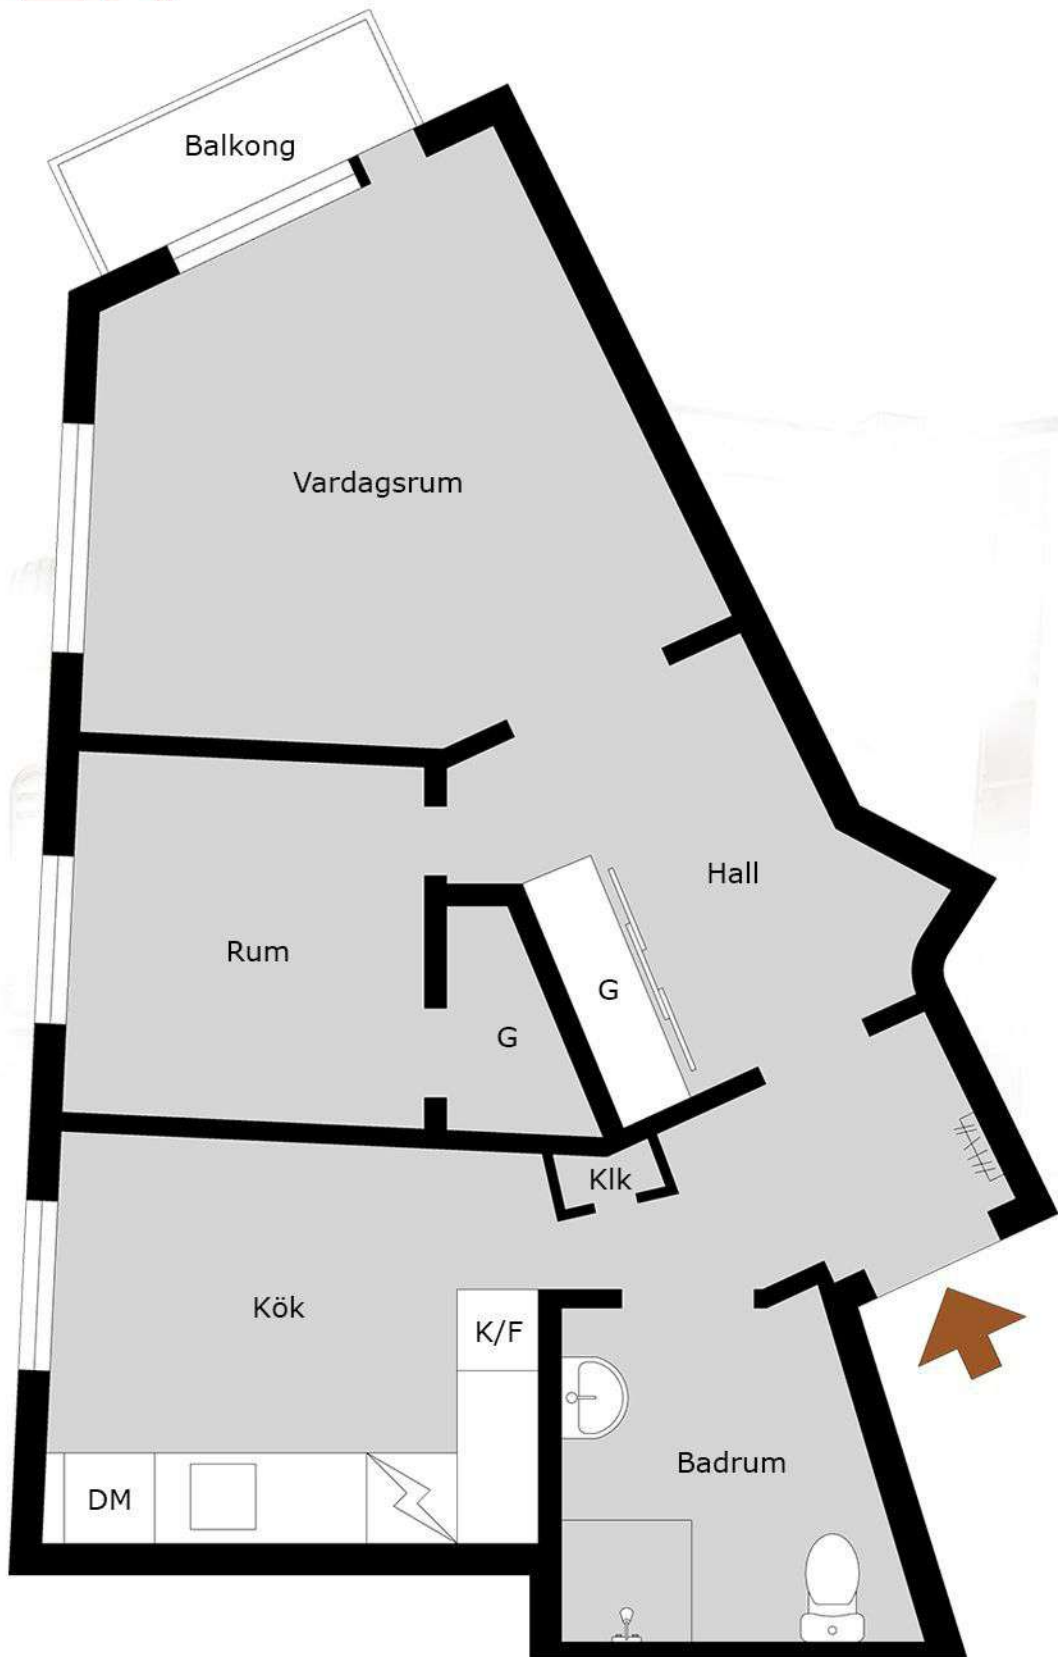

Gasverksgatan 32A
70140-0017

Med reservation för avvikelser. Planskissen är ej skalendig