


○ | BAL DER

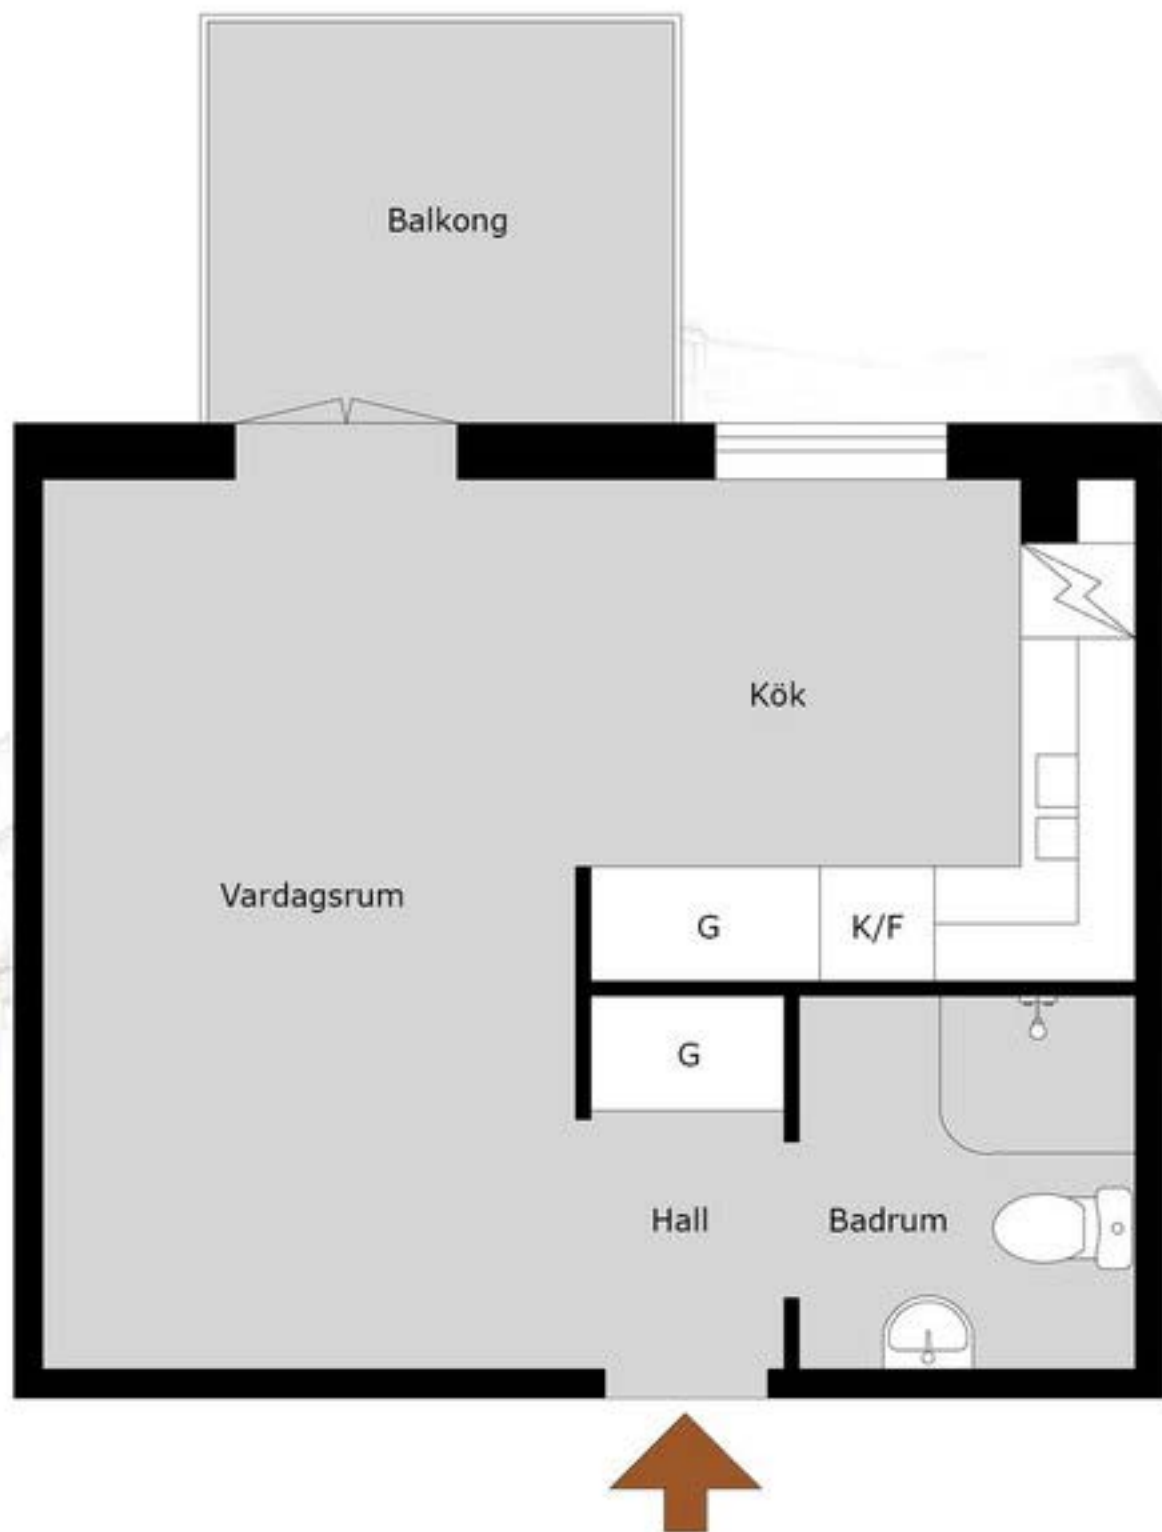

Spångatan 37 B
25 kvm
1348-1009

Med reservation för avvikelser. Planskissen är ej skalenlig