


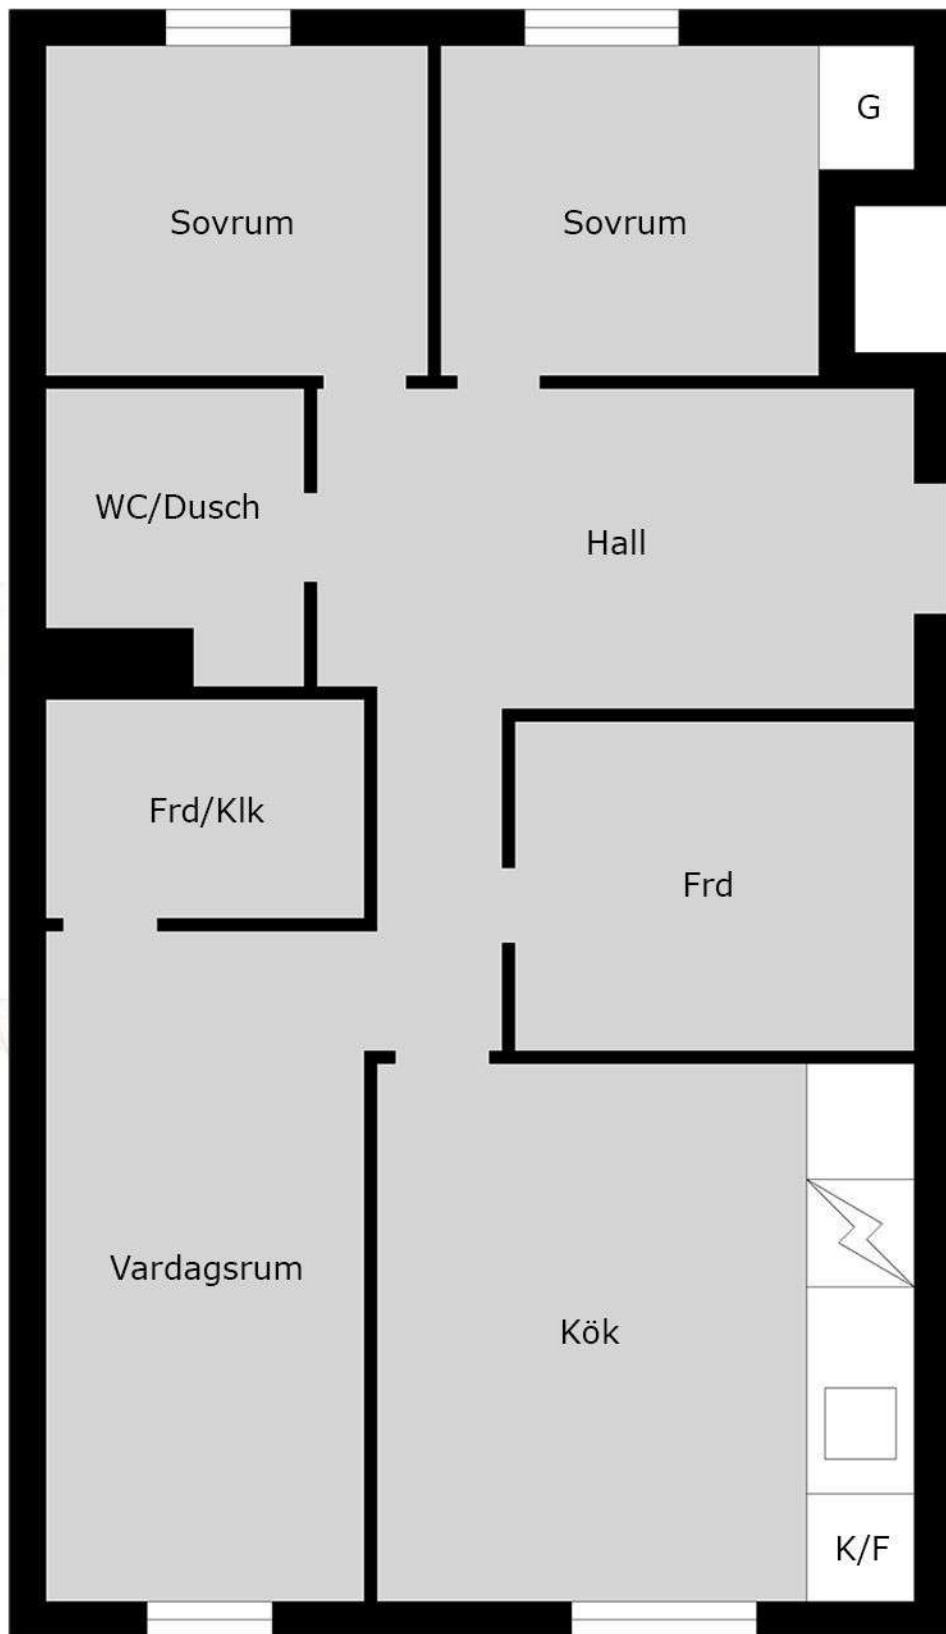

Gasverksgatan 44
3 rok
70146-0024

Med reservation för avvikelser. Planskissen är ej skalenlig