


O BAL DER

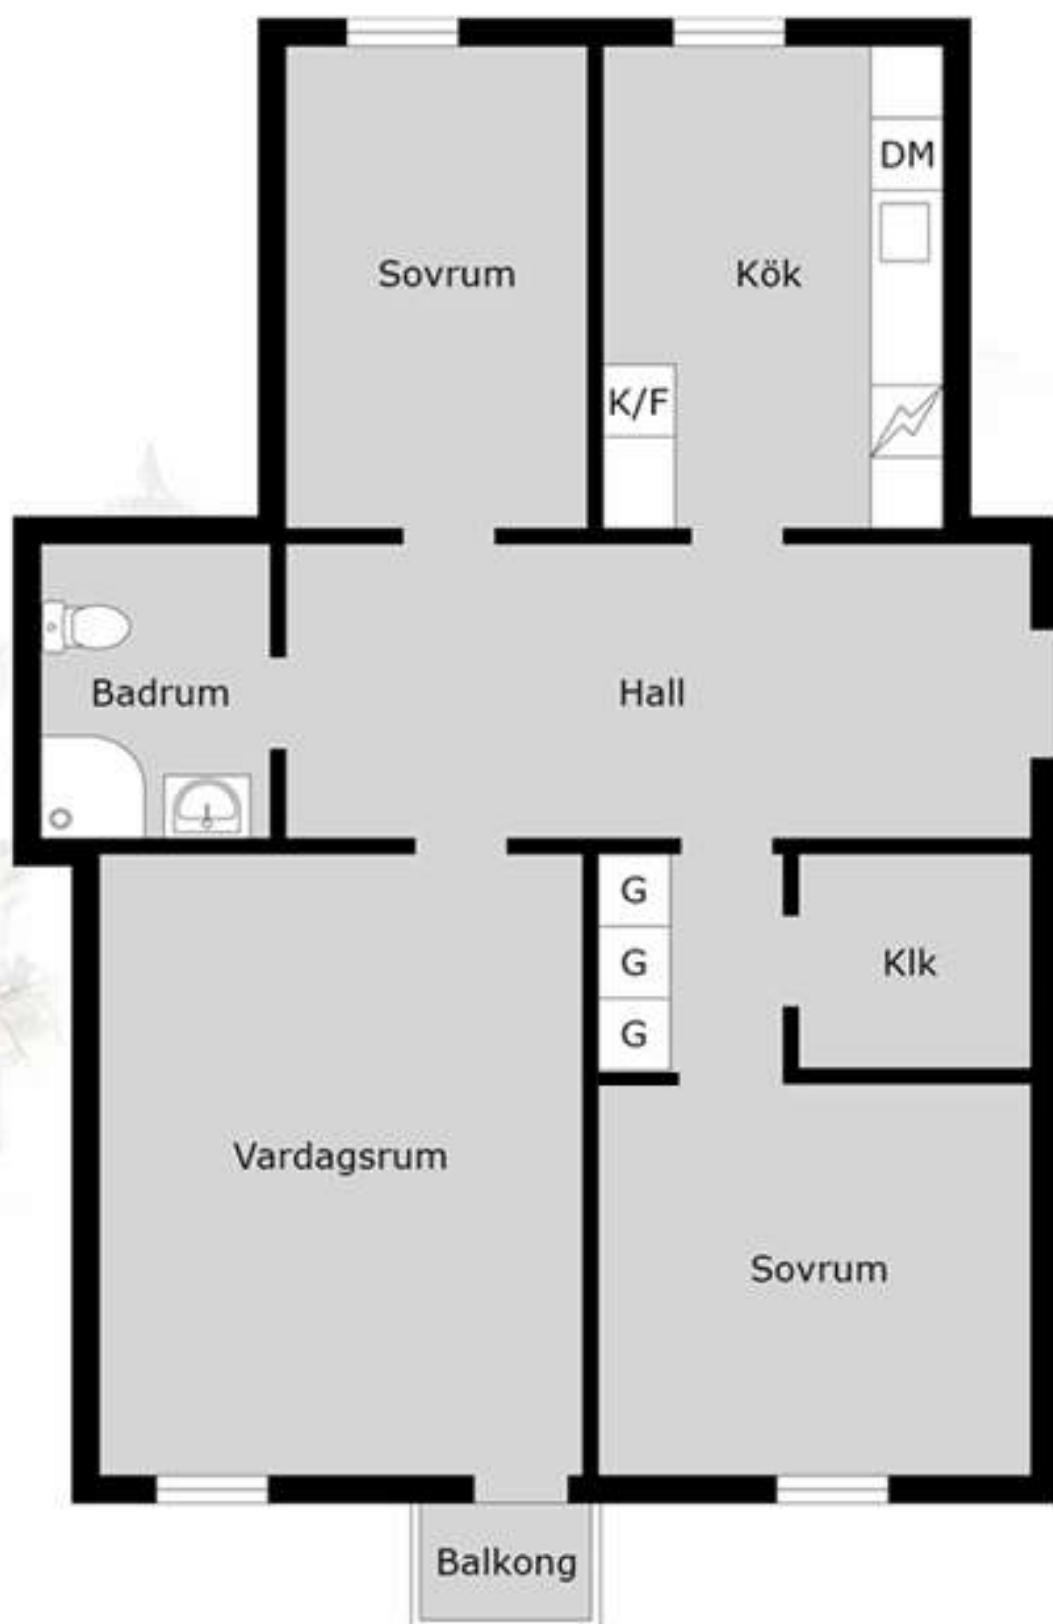

Jönköpingsgatan 25 A
3 rok

Med reservation för avvikelser. Planskissen är ej skalenlig