


O BAL DER

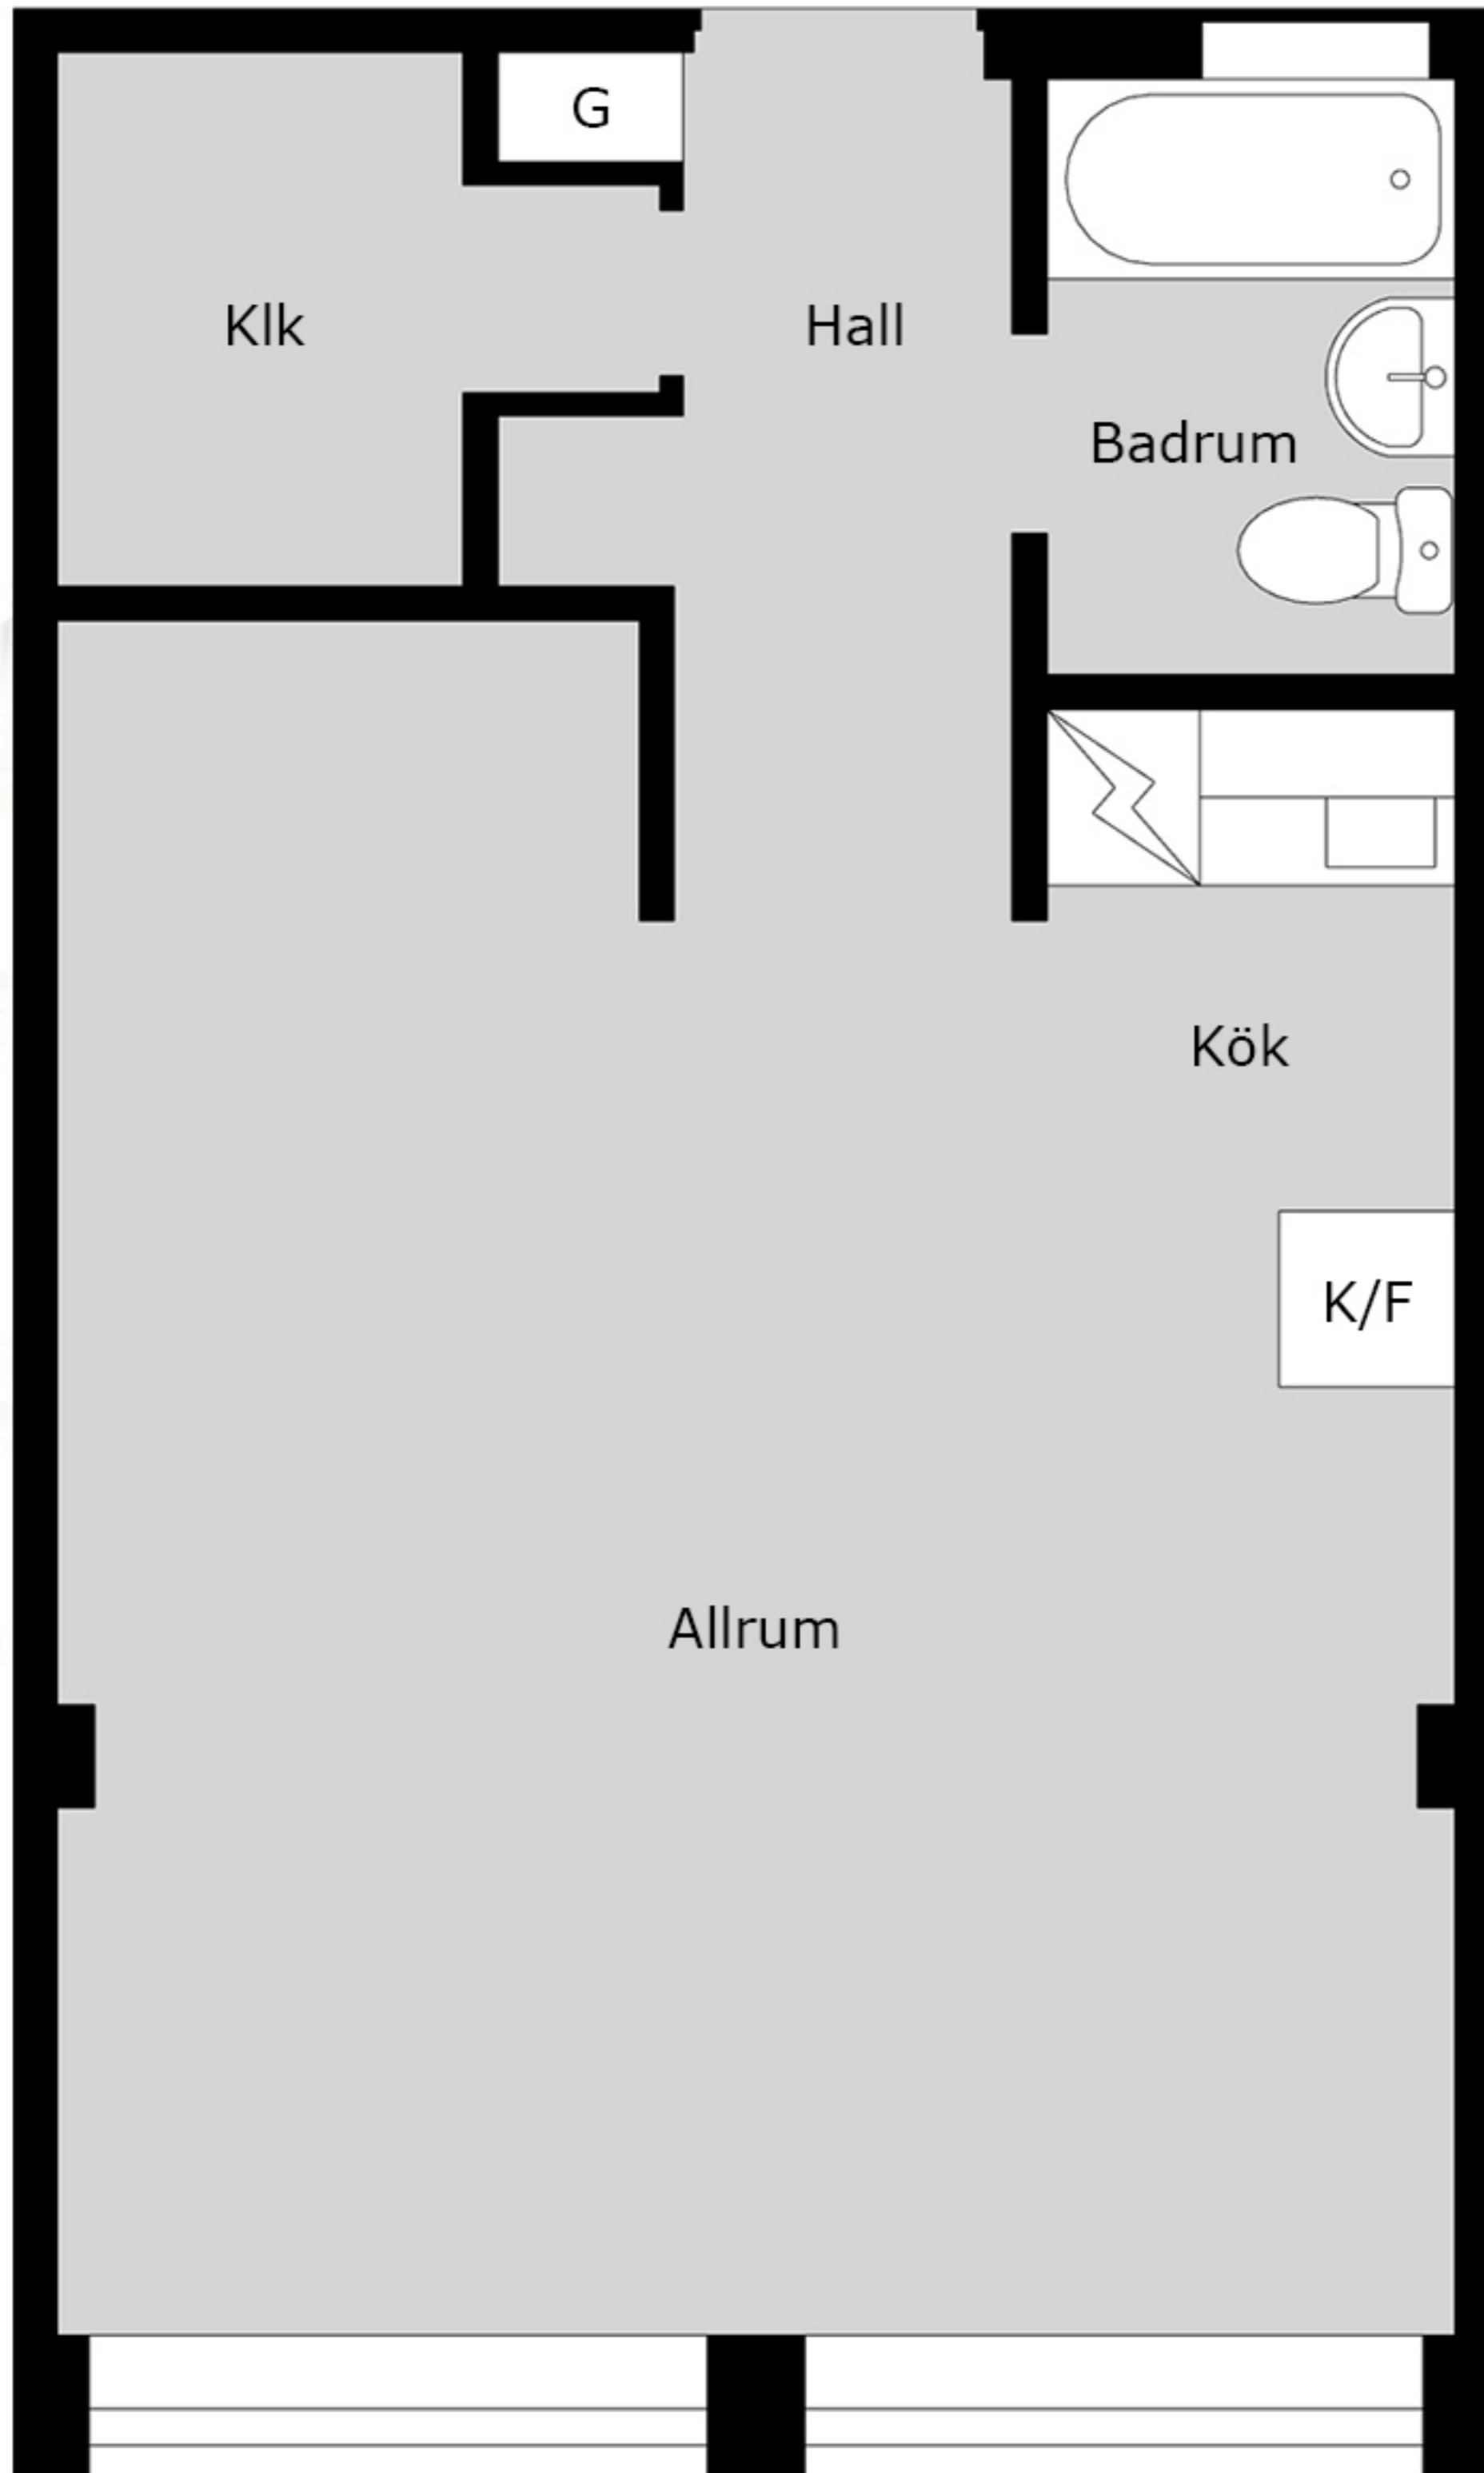

Malmborgsgatan 4
37 kvm
1924-1035

Med reservation för avvikelser. Planskissen är ej skalenlig