


2 ROK
55,0 KVM
PLAN 44
LGH 5404

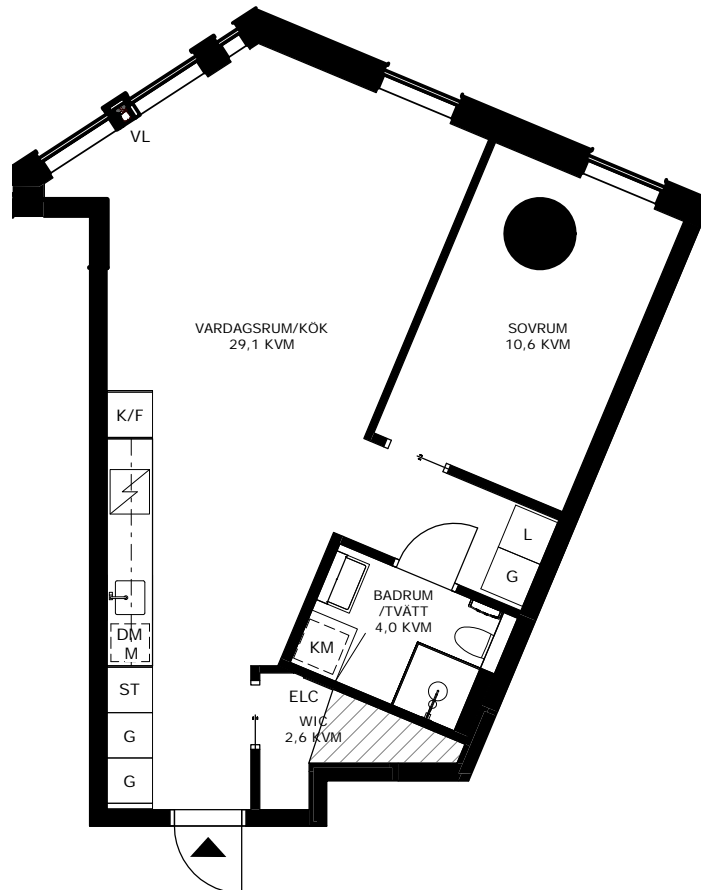


KARLATORNET GÖTEBORG

▨ Förrådsyta i lägenhet:
1 kvm av totalt 1 kvm



G	GARDROB	DM	DISKMASKIN
L	LINNESKÅP	INDUKTIONSHÄLL	
ST	STÄDSKÅP	K/F	KOMBINERAD KYL OCH FRY
TM	TVÄTTMASKIN	K	KYL
TT	TORKTUMLARE	F	FRYS
KM	KOMBIMASKIN	M	MIKRO I VÄGGSKÅP
ELC	ELCENTRAL/TEKNIK	U	UGN OCH MIKRO I HÖGSKÅP
▨	KLÄDFÖRVARING/ HÄTTHYLLA	HS	HÖGSKÅP
VL	VÄDRINGSLUCKA		

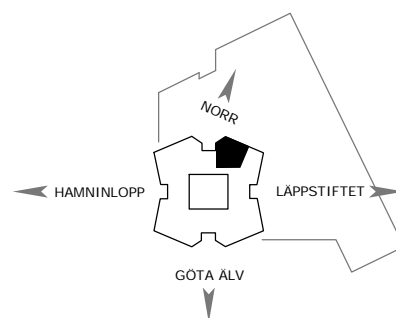

0 1m 2m 3m 4m 5m
SKALA 1:100

