

3 RUM OCH KÖK

55 KVM

KONDITORIGATAN 4

1615-1120

Planlösningen är preliminär och vi förbehåller oss rätten till ändringar.


Omfattning och storlek på schakt kan komma att justeras.

Ytor är ungefärliga

UPPRÄTTAD: 2023-04-06

FÖRKLARINGAR

-  Spishäll med inbyggd ugn
-  K/F Kyl och frys
-  DM Diskmaskin
-  ST Städskåp
-  G Garderob
-  TP Tvättpelare
-  (M) Förberett för micro
-  EC Elcentral
-  IL Inspektionsslucka
-  Hatthylla
-  Överskåp

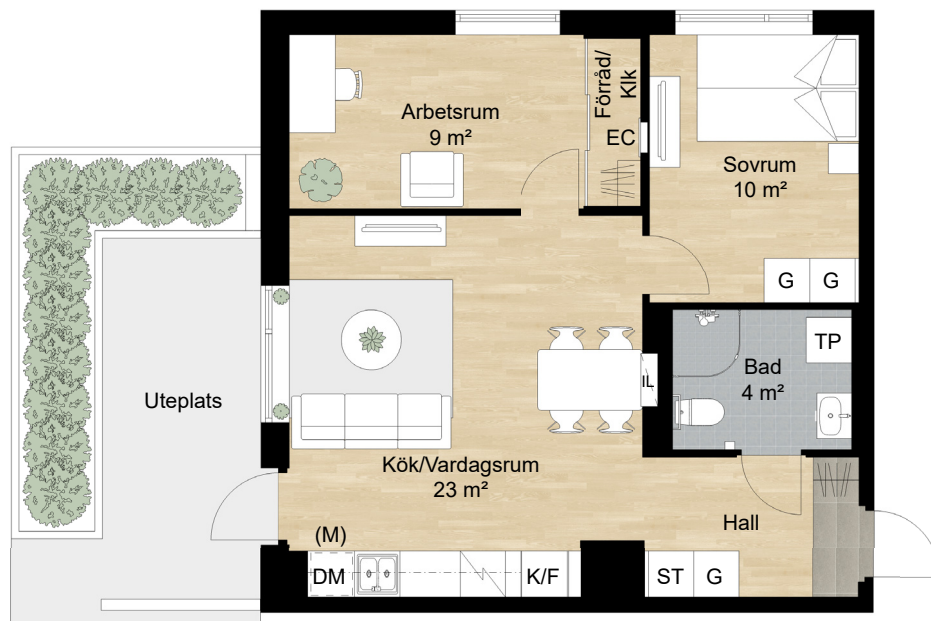

Takhöjd = 2,5 m


BH anger bröstningshöjd* på fönster.
Bröstningshöjd är 0,6 m om inget annat anges.

*Bröstningshöjd = höjd från golv till underkant fönster.




Skala 1:100

Lägenhet: 4-1007

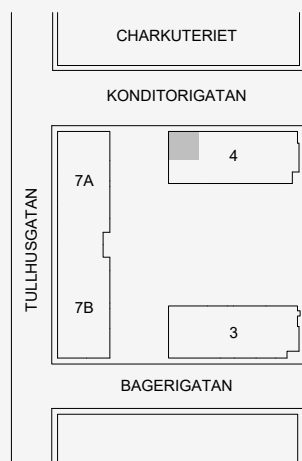

Orienteringsfigur

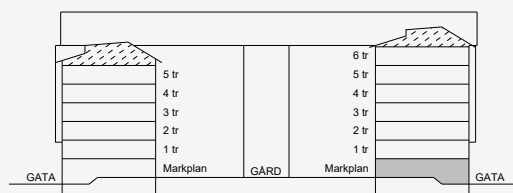

BAGERIGATAN 3

KONDITORIGATAN 4

BALDER