

# 2 RUM OCH KÖK

## 35 KVM

TULLHUSGATAN 7A

1615-1048

Planlösningen är preliminär och vi förbehåller oss rätten till ändringar.


Omfattning och storlek på schakt kan komma att justeras.

Ytor är ungefärliga

UPPRÄTTAD: 2022-04-26

### FÖRKLARINGAR


-  Spishäll med inbyggd ugn
-  K/F Kyl och frys
-  DM Diskmaskin
-  ST Städskåp
-  G Garderob
-  TP Tvättpelare
- (M) Förberett för micro
- EC Elcentral
-  IL Installationslucka
-  Hatthylla
-  Överskåp

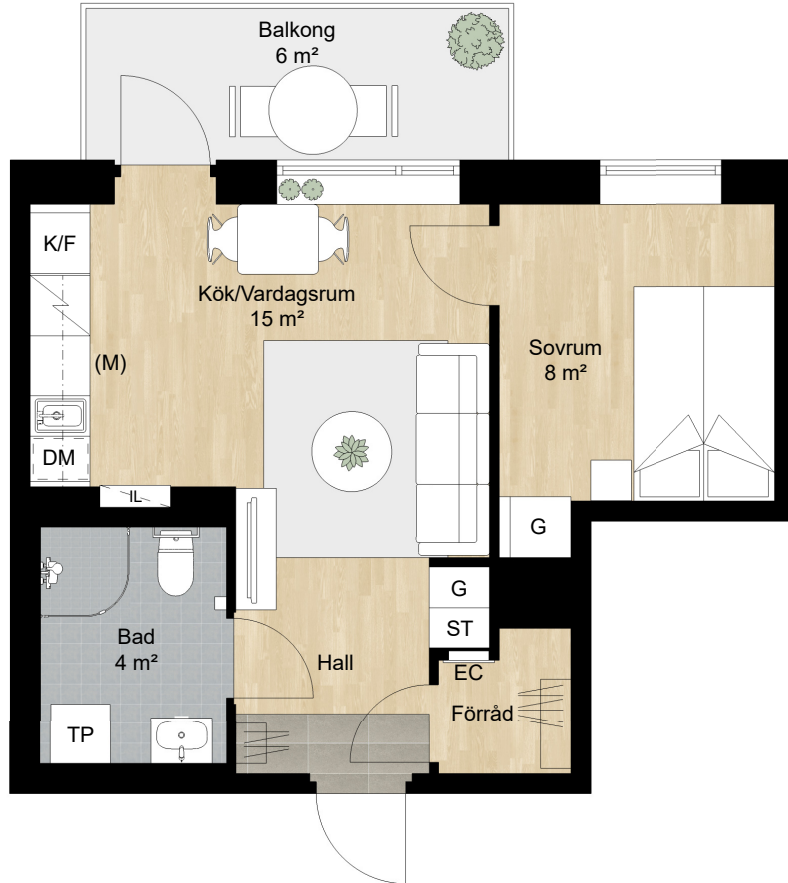

Takhöjd = 2,5 m



BH anger bröstningshöjd\* på fönster.  
Bröstningshöjd är 0,6 m om inget annat anges.

\*Bröstningshöjd = höjd från golv till underkant fönster.

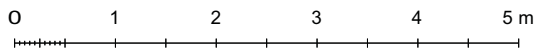

Skala 1:75

Lägenhet: 7A-1508

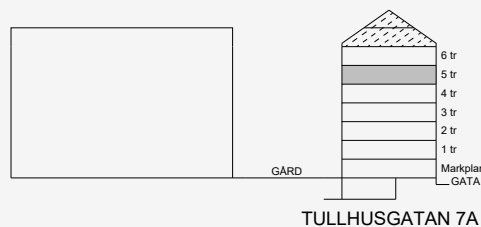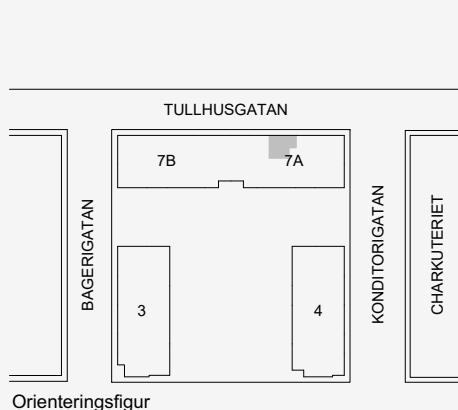

BALDER