

# 3 RUM OCH KÖK

## 55 KVM

TULLHUSGATAN 7A

1615-1021

Planlösningen är preliminär och vi förbehåller oss rätten till ändringar.


Omfattning och storlek på schakt kan komma att justeras.

Ytor är ungefärliga

UPPRÄTTAD: 2022-04-26

### FÖRKLARINGAR

-  Spishäll med inbyggd ugn
-  Kyl och frys
-  Diskmaskin
-  Städsåp
-  Garderob
-  Tvättpelare
-  Förberett för micro
-  Elcentral
-  Installationslucka
-  Hatthylla
-  Överskåp

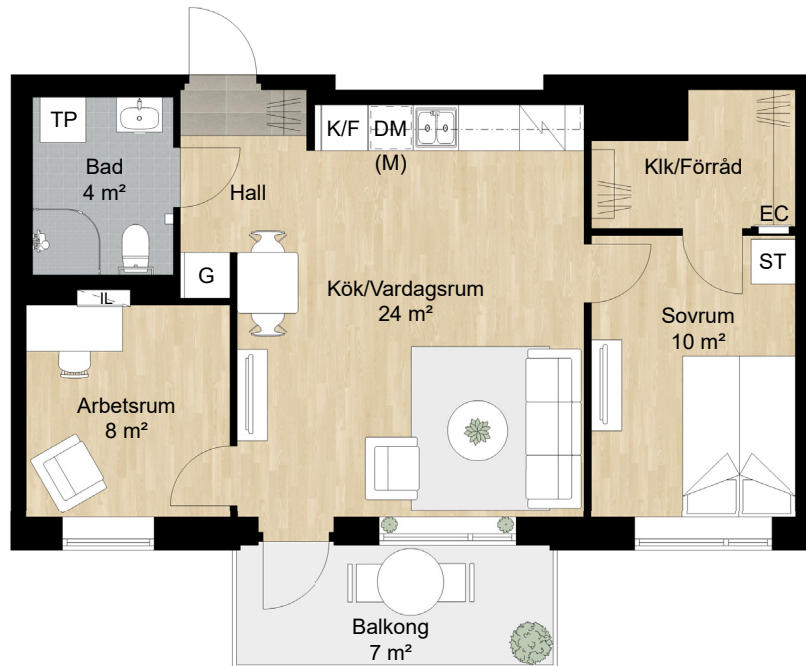

Takhöjd = 2,5 m



BH anger bröstningshöjd\* på fönster.  
Bröstningshöjd är 0,6 m om inget annat anges.

\*Bröstningshöjd = höjd från golv till underkant fönster.



Skala 1:100

Lägenhet: 7A-1205

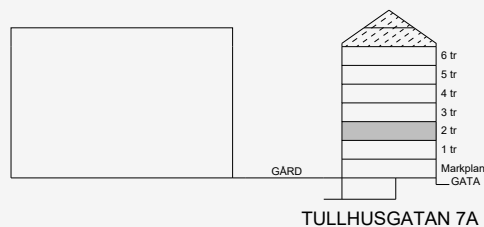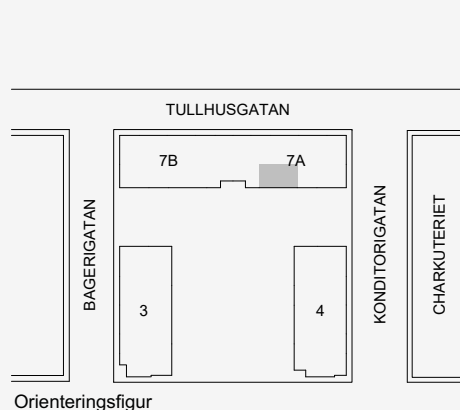

BALDER