

2 RUM OCH KÖK

41 KVM

PACKHUSALLÉN 2C

1730-1001

Planlösningen är preliminär och vi förbehåller oss rätten till ändringar.

Omfattning och storlek på schakt kan komma att justeras.

UPPRÄTTAD: 2024-10-08

FÖRKLARINGAR

	Spishäll med inbyggd ugn		Hatthylla
	Kyl och frys		Överskåp
	Diskmaskin		Schakt
	Städskåp		Hylla med stång
	Garderob med hyllor		IL-V Inspektionslucka vattenskåp
	Garderob med stång och hylla		M1 Blockstensmur av betong
	Tvättpelare		
	Mikro i överskåp		

EL Elskåp


FRD/SG Skjutdörrsgarderob med 1 m² förråd

Takhöjd = 2,5 m


Takhöjd badrum = 2,3 m

BH anger bröstningshöjd* på fönster.
Bröstningshöjd är 0,6 m om inget annat anges.

*Bröstningshöjd = höjd från golv till underkant fönster.

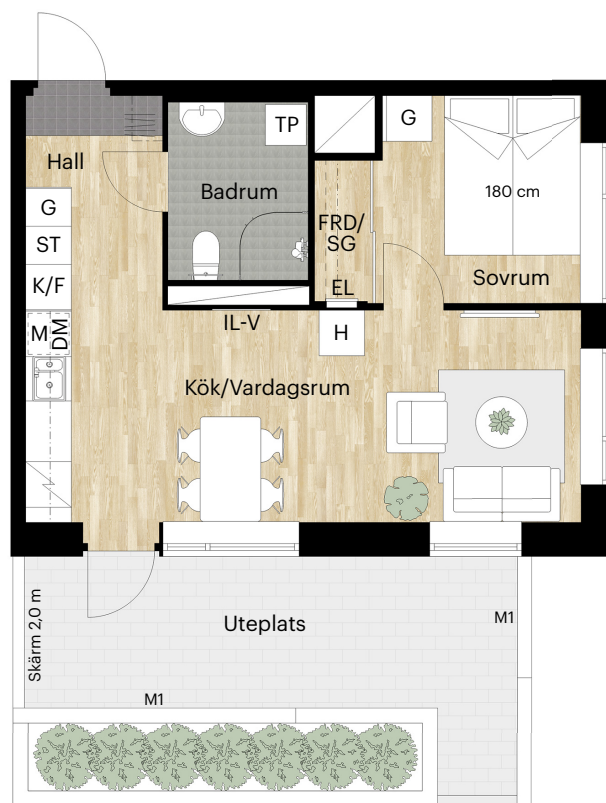


Skala 1:100 (1 cm på planritning motsvarar 100 cm i verkligheten)

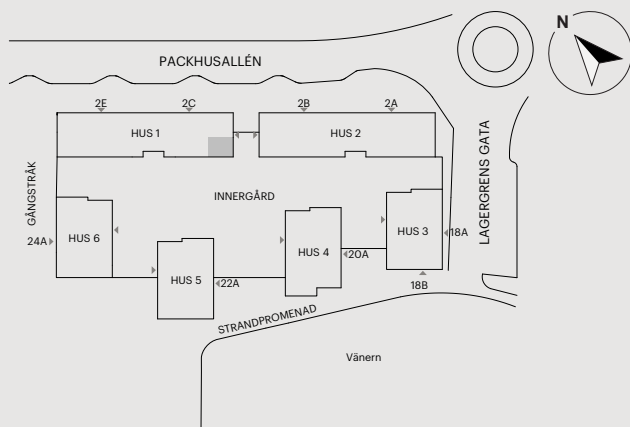

Orienteringsfigur

Skatteverkets
ID-nummer:
1001

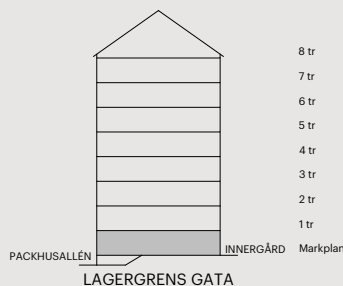

BALDER