

# 3 RUM OCH KÖK

## 69 KVM

TULLHUSGATAN 7A

1615-1030

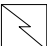
Planlösningen är preliminär och vi förbehåller oss rätten till ändringar.

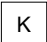
Omfattning och storlek på schakt kan komma att justeras.

Ytor är ungefärliga

UPPRÄTTAD: 2022-04-26

### FÖRKLARINGAR

 Spishäll med inbyggd ugn

 Kyl

 Frys

 Diskmaskin

 Städsåp

 Högsåp

 Garderob

 Tvättpelare

 (M) Förberett för micro

 EC Elcentral

 Inspektionslucka

 Hatthylla

 Översåp

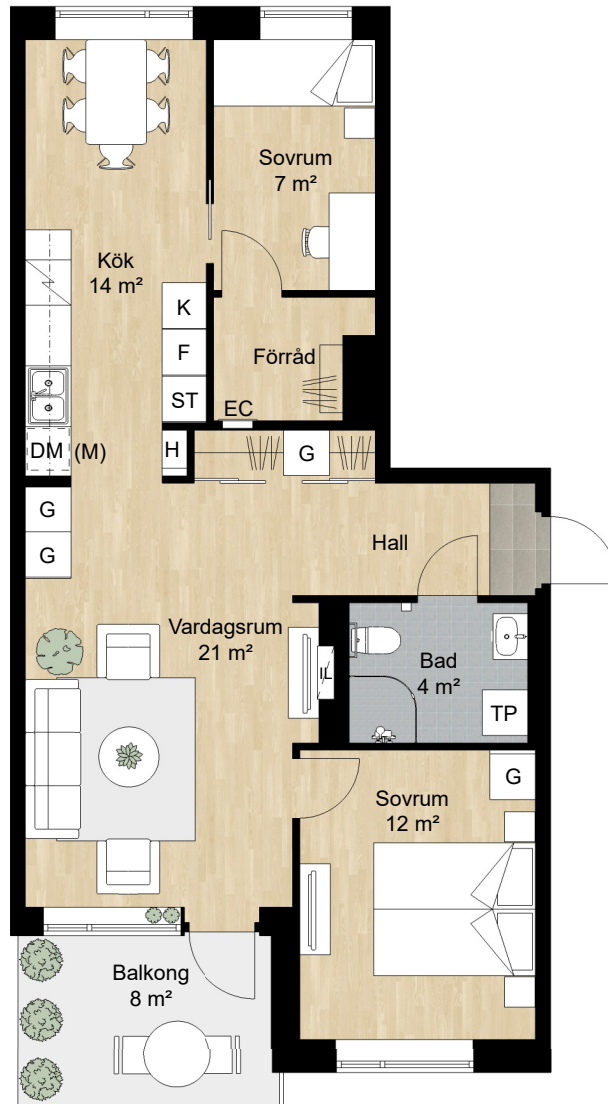
Takhöjd = 2,5 m

BH anger bröstningshöjd\* på fönster.  
Bröstningshöjd är 0,6 m om inget annat anges.

\*Bröstningshöjd = höjd från golv till underkant fönster.



Skala 1:100



Lägenhet: 7A-1306

