


3 ROK  
81,0 KVM  
PLAN 55  
LGH 6510

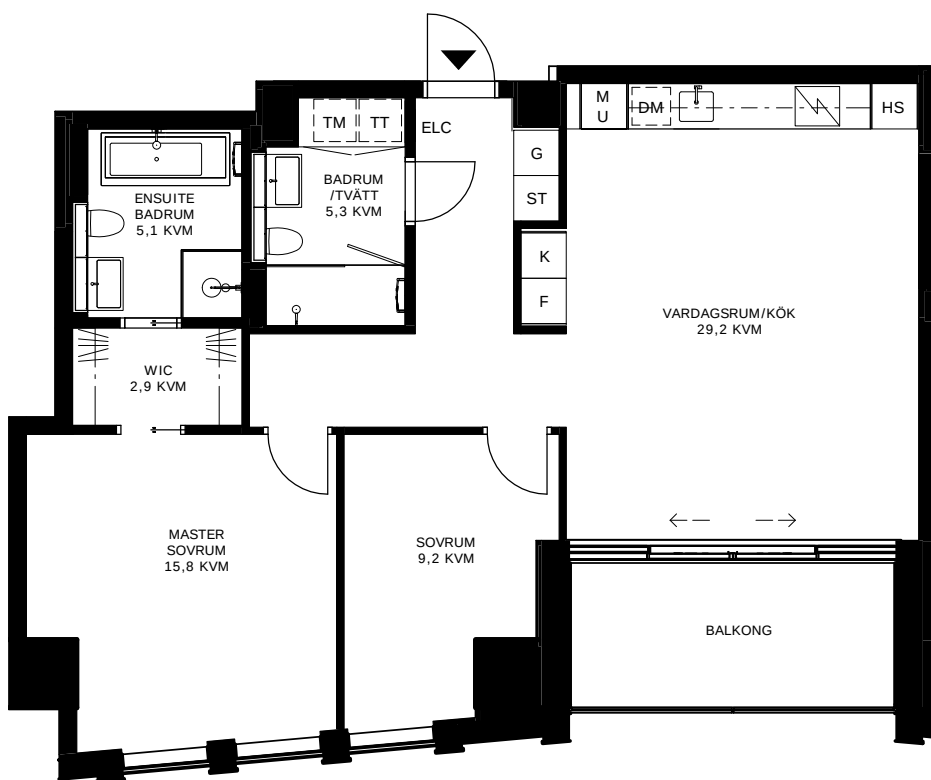


## KARLATORNET GÖTEBORG


▨ Förrådsyta i lägenhet:  
0 kvm av totalt 3 kvm



|                                         |                                    |
|-----------------------------------------|------------------------------------|
| <b>G</b> GARDROB                        | <b>DM</b> DISKMASKIN               |
| <b>L</b> LINNESKÅP                      | <b>IND</b> INDUKTIONSHÄLL          |
| <b>ST</b> STÄDSKÅP                      | <b>K/F</b> KOMBINERAD KYL OCH FRYS |
| <b>TM</b> TVÄTTMASKIN                   | <b>K</b> KYL                       |
| <b>TT</b> TORKTUMLARE                   | <b>F</b> FRYS                      |
| <b>KM</b> KOMBIMASKIN                   | <b>M</b> MIKRO I VÄGGSKÅP          |
| <b>ELC</b> ELCENTRAL/TEKNIK             | <b>U</b> UGN OCH MIKRO I HÖGSKÅP   |
| <b>KLÄD</b> KLÄDFÖRVARING/<br>HÄTTHYLLA | <b>HS</b> HÖGSKÅP                  |
| <b>VL</b> VÄDRINGSLUCKA                 |                                    |

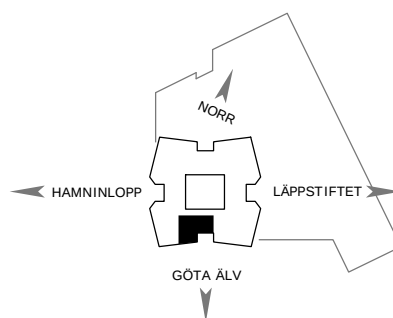

PLAN 55

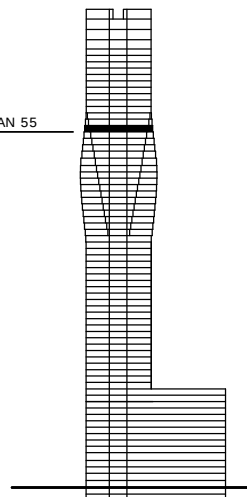

DATUM: 24 MARS 2021  
MED RESERVATION FÖR TRYCKFEL OCH EVENTUELLA ÄNDRINGAR.

0 1m 2m 3m 4m 5m  
SKALA 1:100