


O | BAL DER

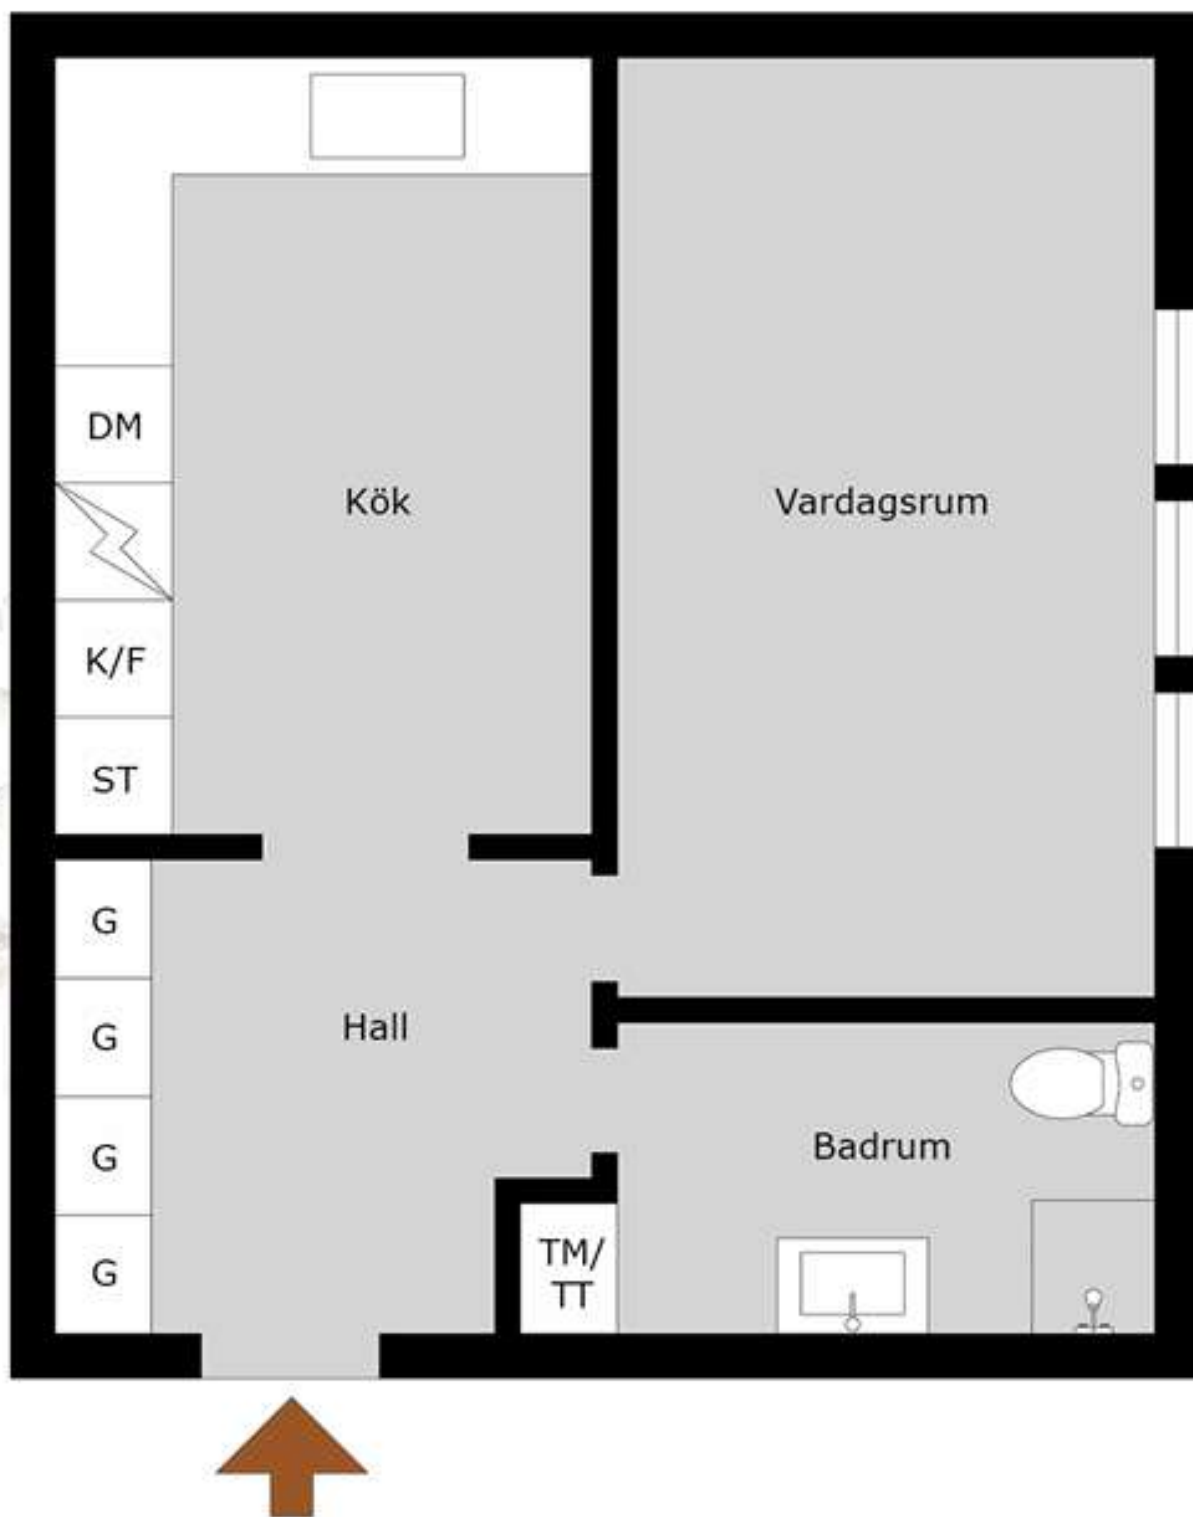

Gustav Adolfs gata 19 B
1 rok
70147-0035

Med reservation för avvikelser. Planskissen är ej skalenlig