

2 RUM OCH KÖK

40 KVM

KNEKTEGÅRD SGATAN 41 C

1715-1108


Planlösningen är preliminär och vi förbehåller oss rätten till ändringar.

Omfattning och storlek på schakt kan komma att justeras.

UPPRÄTTAD: 2023-08-22

FÖRKLARINGAR

-  Spishäll med inbyggd ugn
-  Överskåp
-  Kyl och Frys
-  Undertak*
-  Diskmaskin
-  Mikrovågsugn
-  Linneback
-  Städsåp
-  Kombimaskin
-  El och IT-skåp
-  Skjutdörrsgarderob

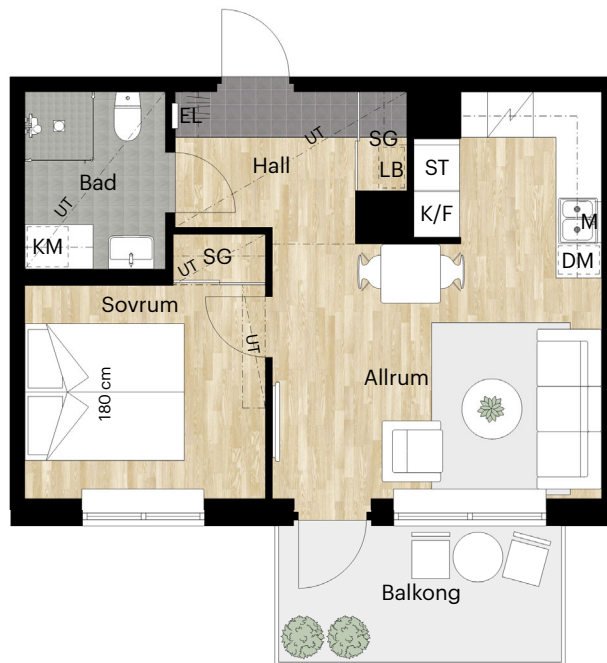


Takhöjd = 2,5 m


BH anger bröstningshöjd* på fönster.
Bröstningshöjd är 0,6 m om inget annat anges.

*Bröstningshöjd = höjd från golv till underkant fönster.


*Undertak lokalt nedsänkt minsta takhöjd 2,25 m

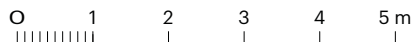

Skala 1:100 (1 cm på planritning motsvarar 100 cm i verkligheten)

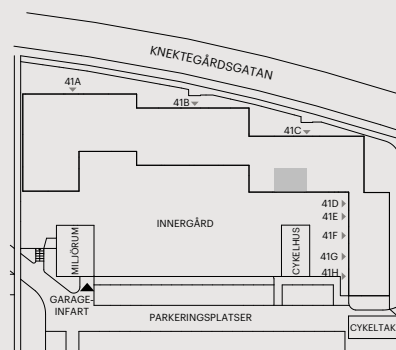

Skatteverkets
ID-nummer:
23-1104

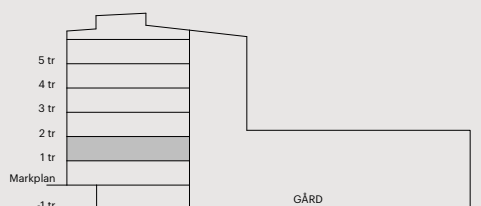

Orienteringsfigur