


3 ROK  
90,5 KVM  
PLAN 46  
LGH 5607




# KARLATORNET

GÖTEBORG


▨ Förrådsyta i lägenhet:  
3 kvm av totalt 3 kvm

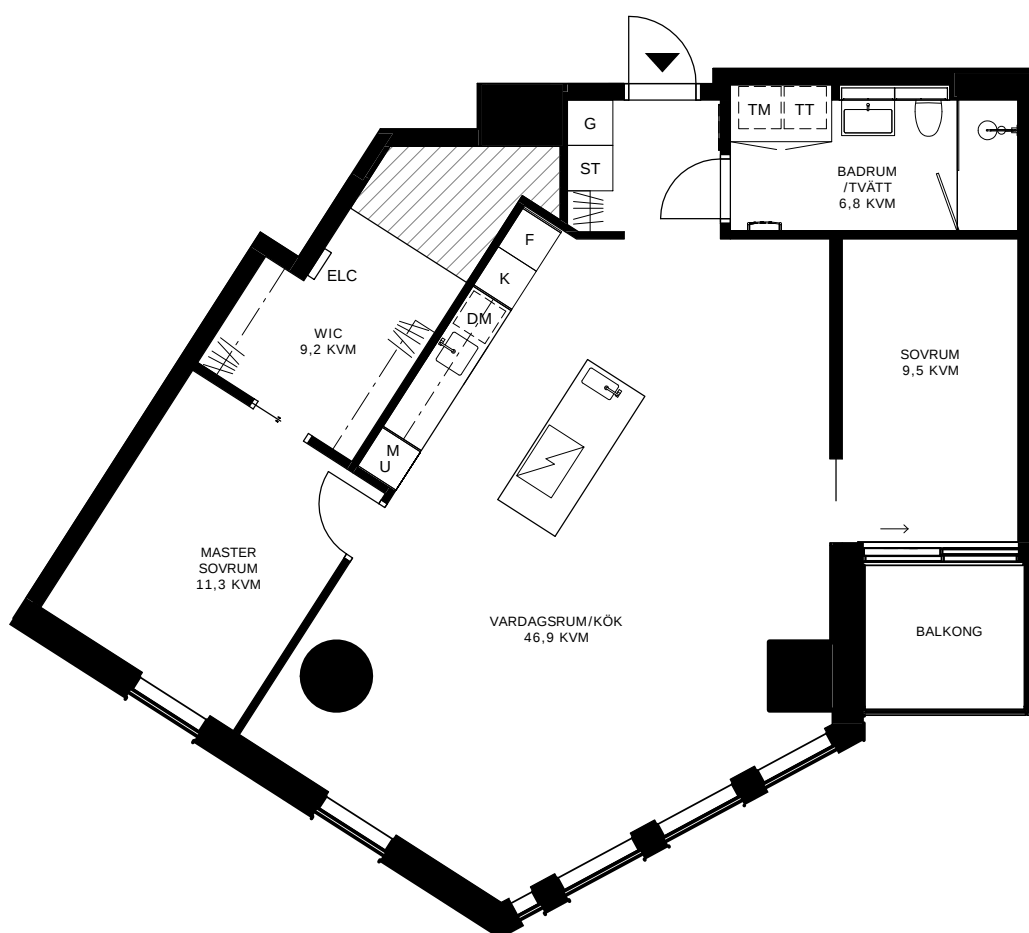

|                                       |                                   |
|---------------------------------------|-----------------------------------|
| <b>G</b> GARDROB                      | <b>DM</b> DISKMASKIN              |
| <b>L</b> LINNESKÅP                    | <b>I</b> INDUKTIONSHÄLL           |
| <b>ST</b> STÄDSKÅP                    | <b>K/F</b> KOMBINERAD KYL OCH FRY |
| <b>TM</b> TVÄTTMASKIN                 | <b>K</b> KYL                      |
| <b>TT</b> TORKTUMLARE                 | <b>F</b> FRY                      |
| <b>KM</b> KOMBIMASKIN                 | <b>M</b> MIKRO I VÄGGSKÅP         |
| <b>ELC</b> ELCENTRAL/TEKNIK           | <b>U</b> UGN OCH MIKRO I HÖGSKÅP  |
| <b>KL</b> KLÄDFÖRVARING/<br>HÄTTHYLLA | <b>HS</b> HÖGSKÅP                 |
| <b>VL</b> VÄDRINGSLUCKA               |                                   |

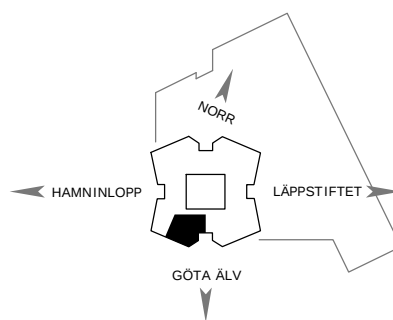

PLAN 46

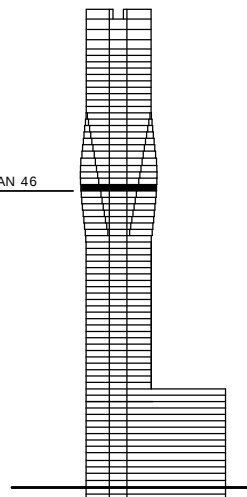

DATUM: 24 MARS 2021  
MED RESERVATION FÖR TRYCKFEL OCH EVENTUELLA ÄNDRINGAR.

0 1m 2m 3m 4m 5m  
SKALA 1:100