

2 RUM OCH KÖK

48 KVM

LERGÖKSGATAN 1B

1726-1077

Planlösningen är preliminär och vi förbehåller oss rätten till ändringar.

Omfattning och storlek på schakt kan komma att justeras.

UPPRÄTTAD: 2024-08-15

FÖRKLARINGAR

- Spishäll med inbyggnadsugn Överskåp
- K/F Kyl och Frys Undertak*
- DM Diskmaskin
- G Garderob
- L Linneskåp
- ST Städsåp
- KM Kombimaskin
- M Mikrovågsugn
- EL Elskåp
- SG Skjutdörrsgarderob

Takhöjd = 2,5 m



BH anger bröstningshöjd* på fönster.
Bröstningshöjd är 0,6 m om inget annat anges.

*Bröstningshöjd = höjd från golv till underkant fönster.

*Undertak lokalt nedsänkt minsta takhöjd 2,25 m

0 1 2 3 4 5 m


Skala 1:100 (1 cm på planritning motsvarar 100 cm i verkligheten)

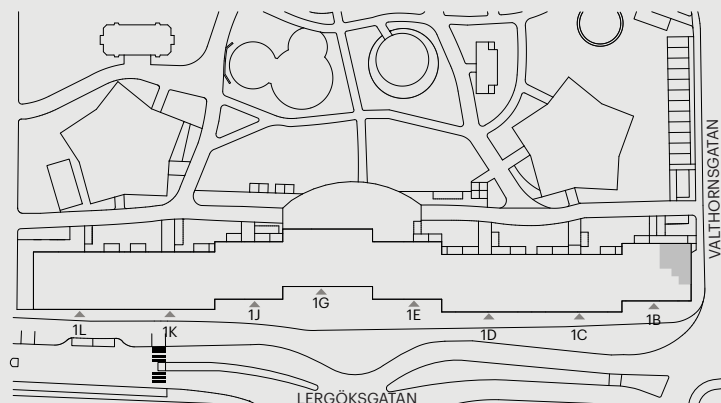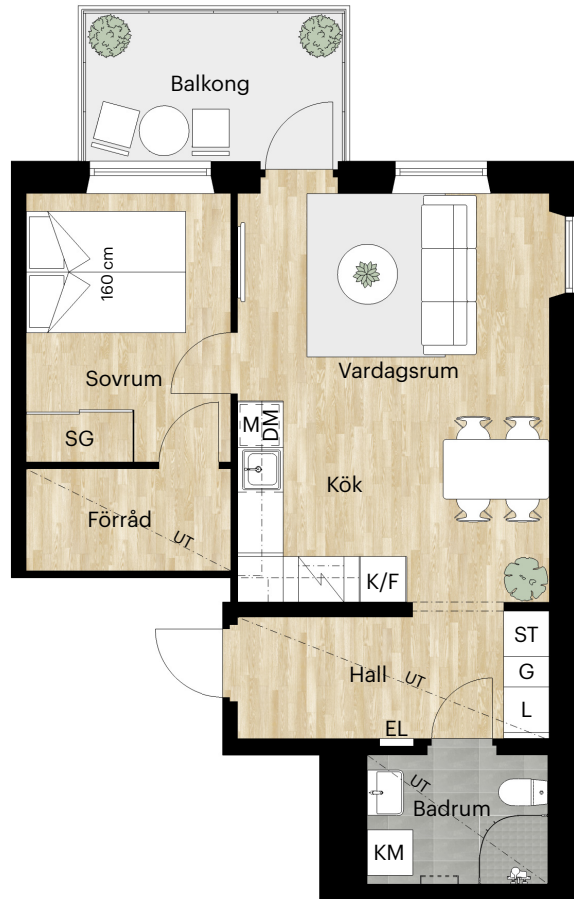

Orienteringsfigur



Skatteverkets
ID-nummer:
17-1203

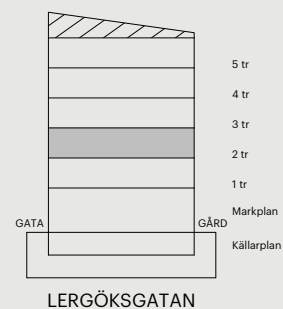

BAL
DER