

1 RUM OCH KÖK

35 KVM

LERGÖKSGATAN 5A

1710-1138

Planlösningen är preliminär
och vi förbehåller oss rätten
till ändringar.

Omfattning och storlek på
schakt kan komma att
justeras.

Ytor är ungefärliga

UPPRÄTTAD: 2023-02-02

FÖRKLARINGAR

 Spishäll med Inbyggnadsugn

 K/F Kyl och frys

 DM Diskmaskin

 KM Kombimaskin

M Mikrovågsugn


EL Elschakt / Mediacentral

SG Skjutdörr garderob

 Hatthylla

----- Överskåp

 Undertak

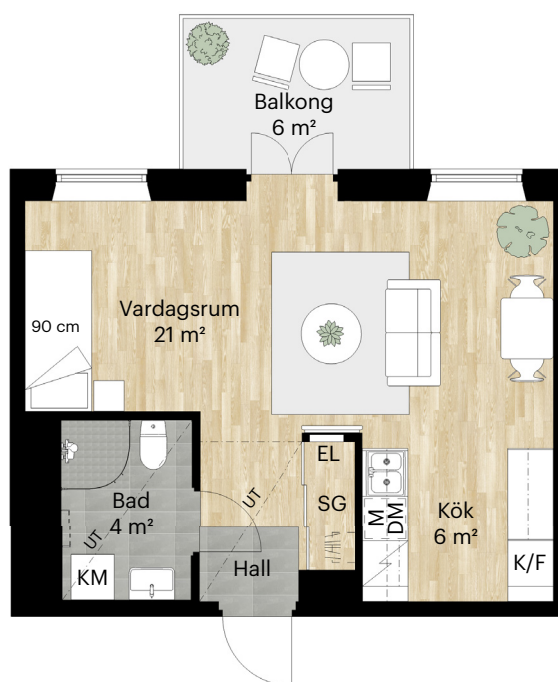

Takhöjd = 2,5 m

BH anger bröstningshöjd* på fönster.
Bröstningshöjd är 0,6 m om inget
annat anges.

*Bröstningshöjd = höjd från golv till
underkant fönster.




Skala 1:100 (1 cm på planritning motsvarar 100 cm i verkligheten)

Lägenhet: 06-1702



Orienteringsfigur

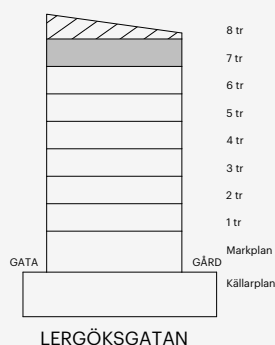

BALDER