


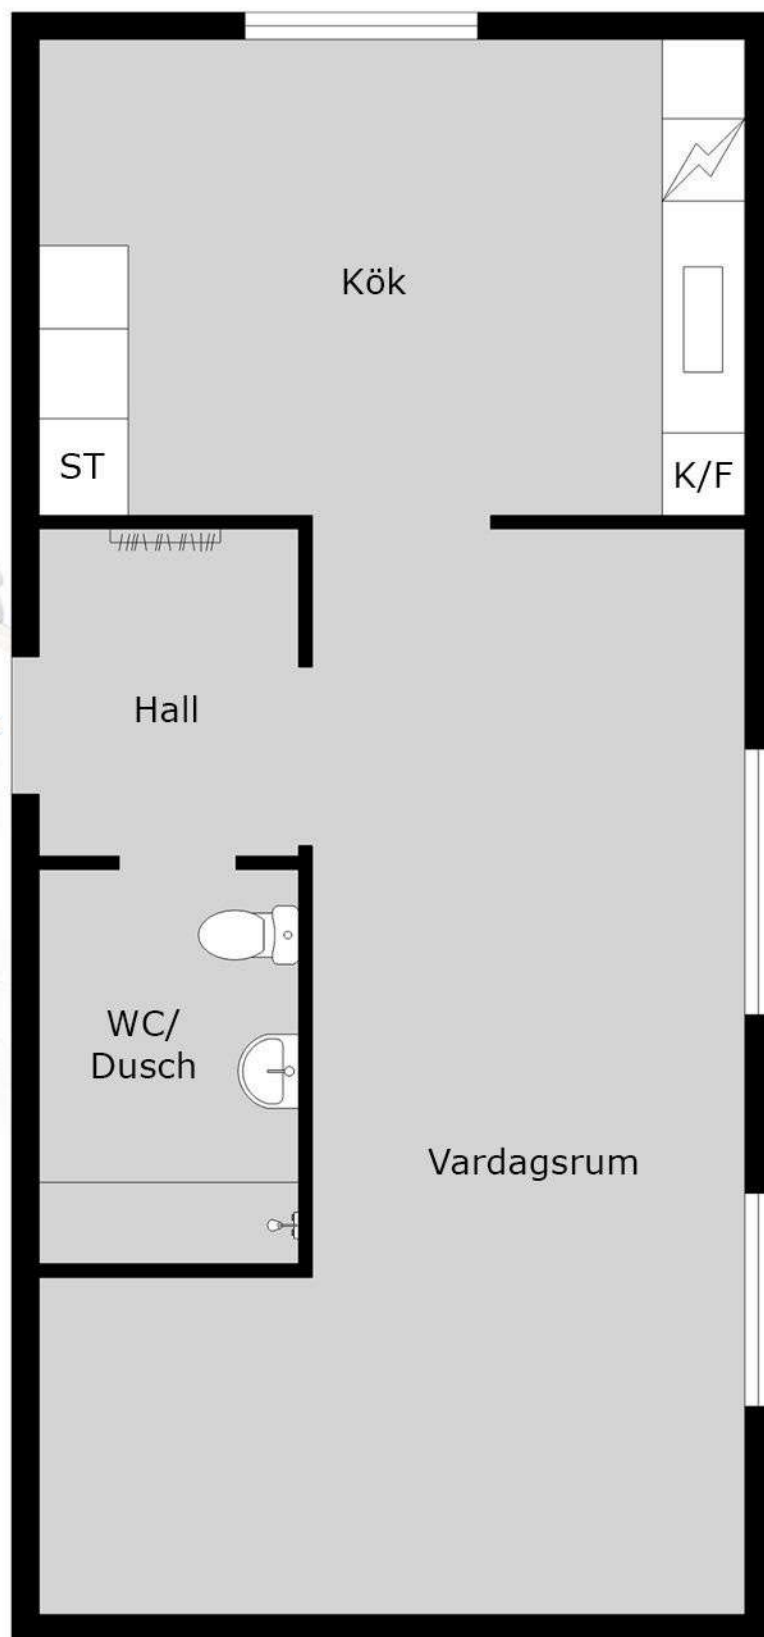

Bryggaregatan 7
1 rok
1210-1047

Med reservation för avvikelser. Planskissen är ej skalenlig