


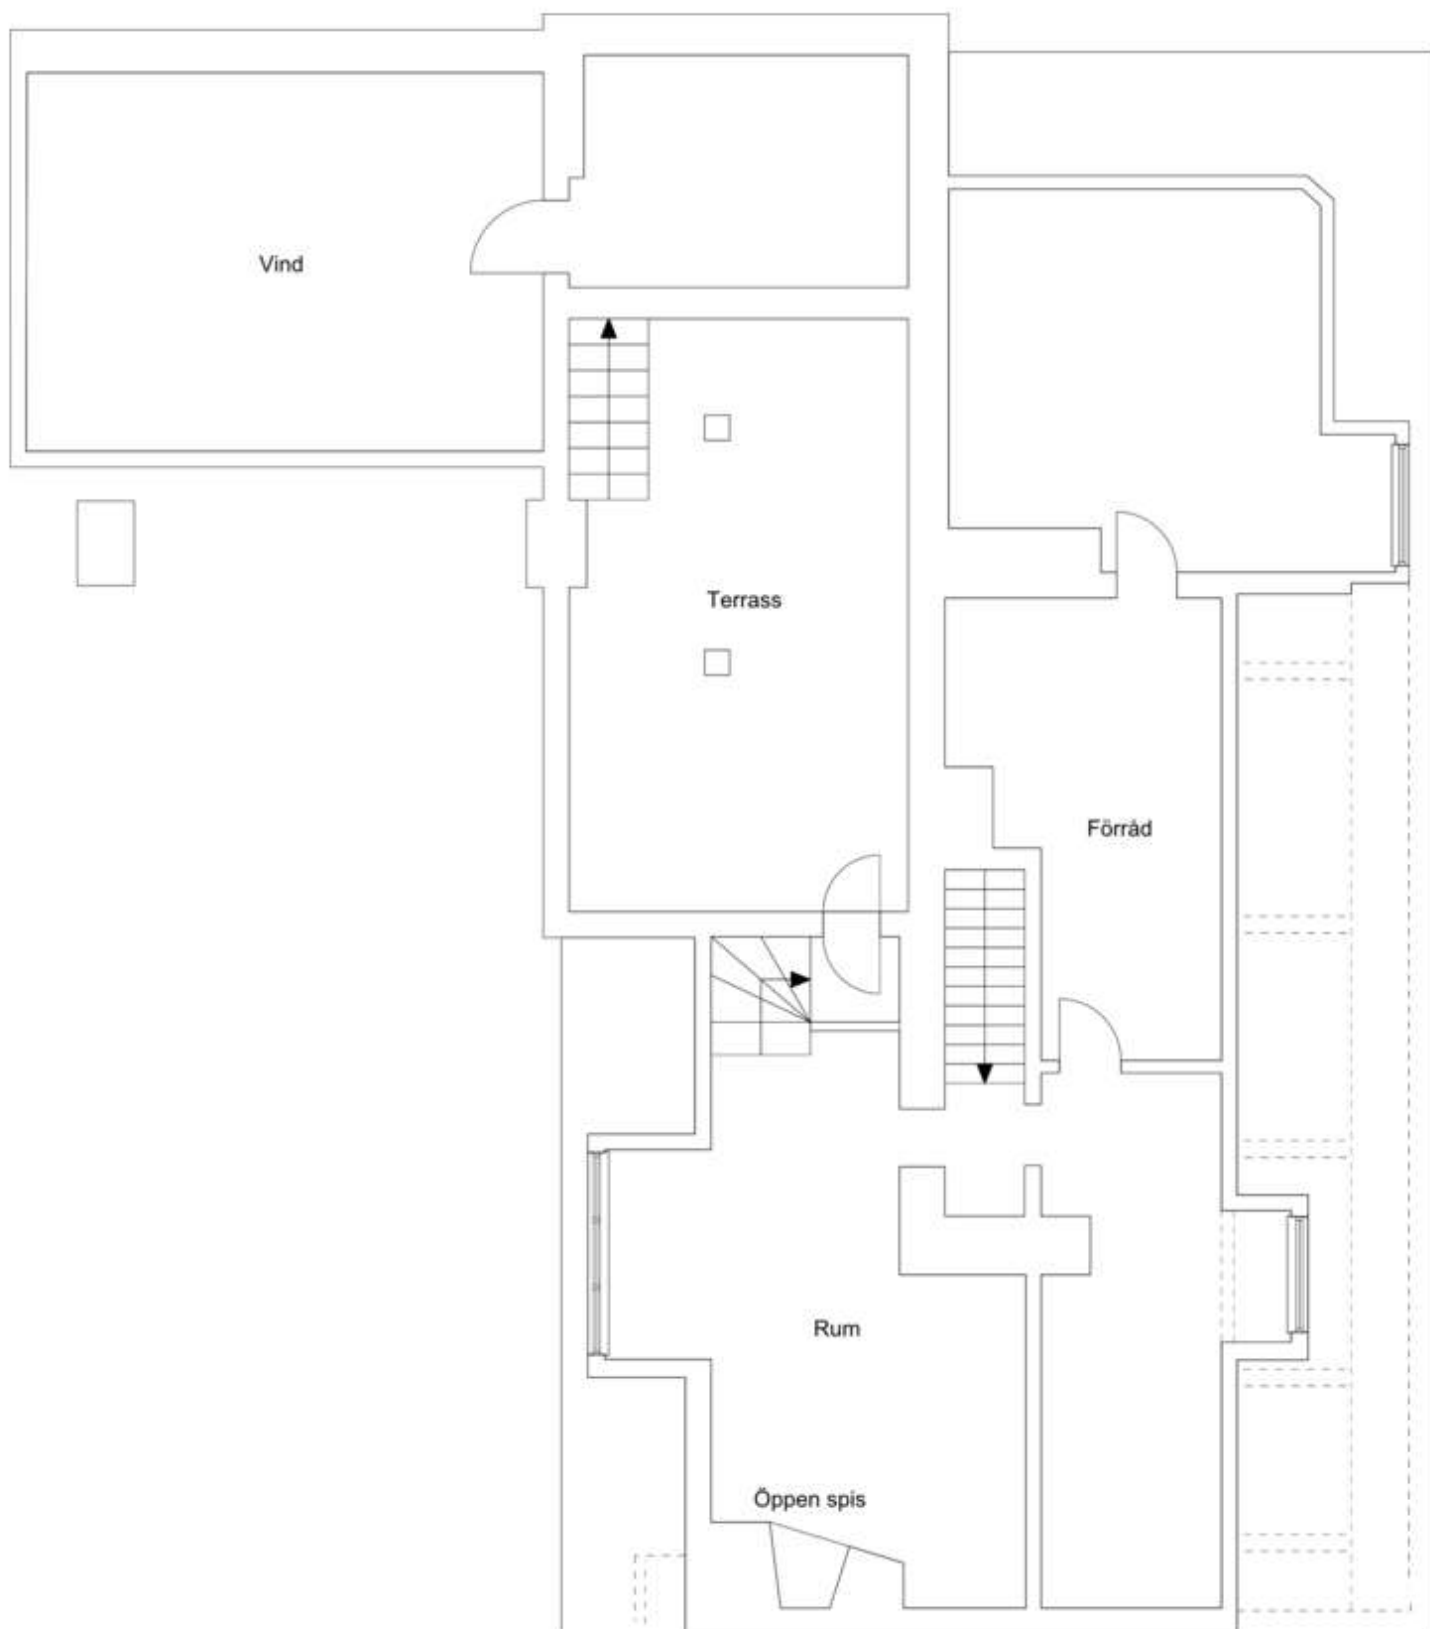

Vissa avvikelser kan förekomma.

5 rum och kök ca 170m²
Plan -
Objektnummer 10432-0161