

1 RUM OCH KÖK

27 KVM

PACKHUSALLÉN 2B

1730-1218


Planlösningen är preliminär och vi förbehåller oss rätten till ändringar.

Omfattning och storlek på schakt kan komma att justeras.

UPPRÄTTAD: 2025-01-17

FÖRKLARINGAR

	Spishäll med inbyggd ugn		Hatthylla
	Kyl och frys		Överskåp
	Diskmaskin		Schakt
	Städsåp		Hylla med stång
	Garderob med stång och hylla		Inspektionslucka vattenskåp
	Tvättpelare		
	Mikro i överskåp		
	Elskåp		
	Klädkammare med förråd		

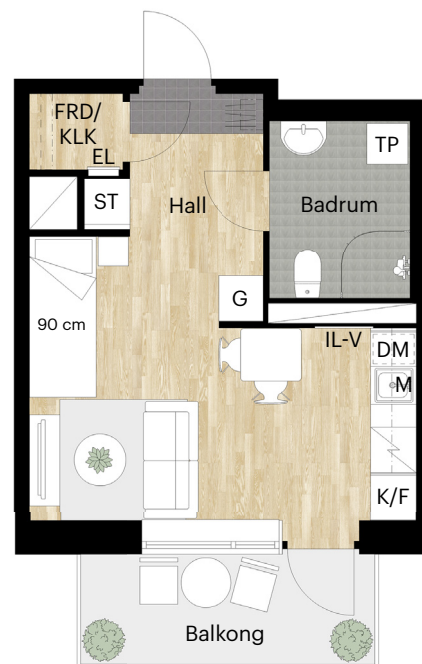


Takhöjd = 2,5 m
Takhöjd badrum = 2,3 m

BH anger bröstningshöjd* på fönster.
Bröstningshöjd är 0,6 m om inget annat anges.


*Bröstningshöjd = höjd från golv till underkant fönster.



Skala 1:100 (1 cm på planritning motsvarar 100 cm i verkligheten)

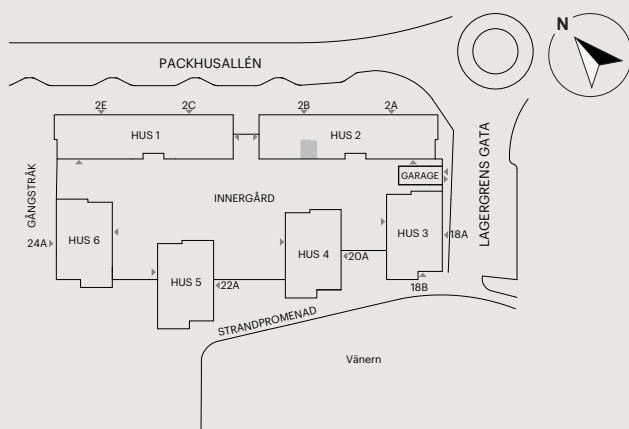

Orienteringsfigur

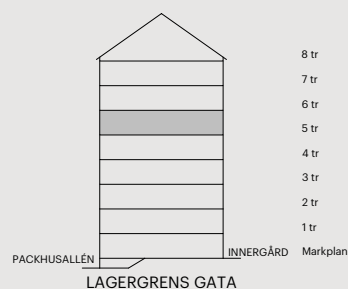

Skatteverkets
ID-nummer:
1505