

2 RUM OCH KÖK

47 KVM


KNEKTEGÅRDSGATAN 19 C
1714-1093

Planlösningen är preliminär
och vi förbehåller oss rätten
till ändringar.

Omfattning och storlek på
schakt kan komma att
justeras.

UPPRÄTTAD: 2023-05-17

FÖRKLARINGAR

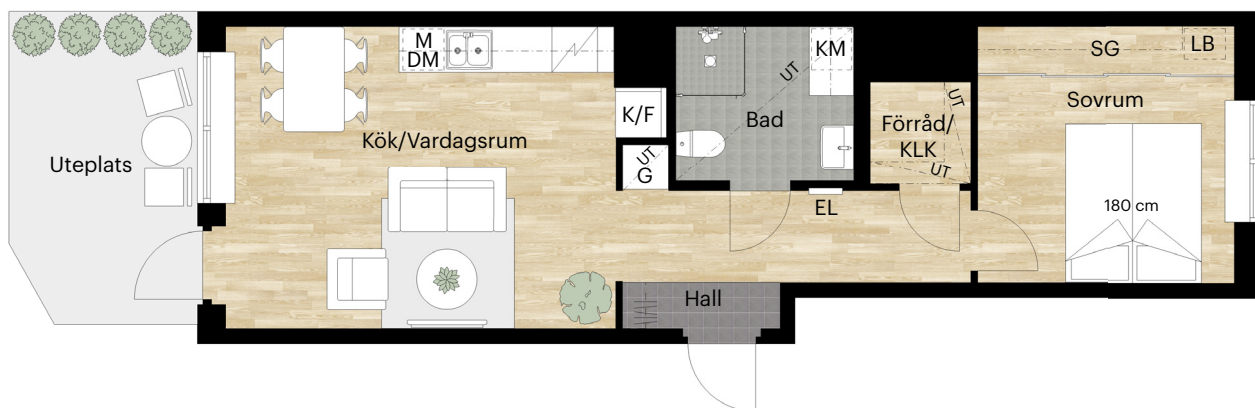

Takhöjd = 2,5 m

BH anger bröstningshöjd* på fönster.
Bröstningshöjd är 0,6 m om inget
annat anges.

*Bröstningshöjd = höjd från golv till
underkant fönster.

*Undertak lokalt nedsänkt minsta takhöjd 2,25 m



Spishäll med inbyggd ugn



K/F Kyl och Frys



DM Diskmaskin



G Garderob



LB Linneback



KM Kombimaskin



M Micro i överskåp



EL El och IT-skåp



SG Skjutdörrsgarderob



Kapphylla



KLK Klädkammare




Överskåp



Undertak*




Skala 1:100 (1 cm på planritning motsvarar 100 cm i verkligheten)

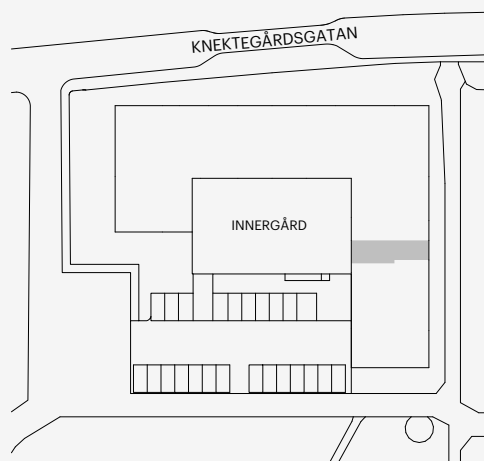

Orienteringsfigur

Skatteverkets ID-nummer: 13-1102

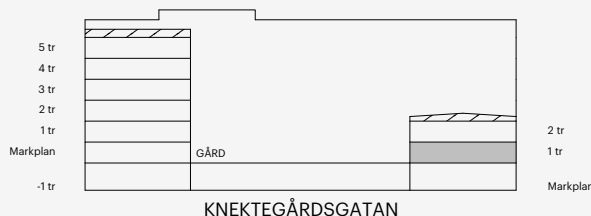

BALDER