

3 RUM OCH KÖK

78 KVM

KNEKTEGÅRDSGATAN 41 C

1715-1124

Planlösningen är preliminär och vi förbehåller oss rätten till ändringar.

Omfattning och storlek på schakt kan komma att justeras.

UPPRÄTTAD: 2023-08-22

FÖRKLARINGAR


	Spishäll med inbyggd ugn		
	Kyl		
	Frys		
	Diskmaskin		
	Mikrovågsugn		
	Garderob		
	Linneskåp		
	Städsåp		Överskåp
	Tvättpelare		Undertak*
	EL och IT-skåp		SG Skjutdörrsgarderob

Takhöjd = 2,5 m



BH anger bröstningshöjd* på fönster.
Bröstningshöjd är 0,6 m om inget annat anges.

*Bröstningshöjd = höjd från golv till underkant fönster.

*Undertak lokalt nedsänkt minsta takhöjd 2,25 m

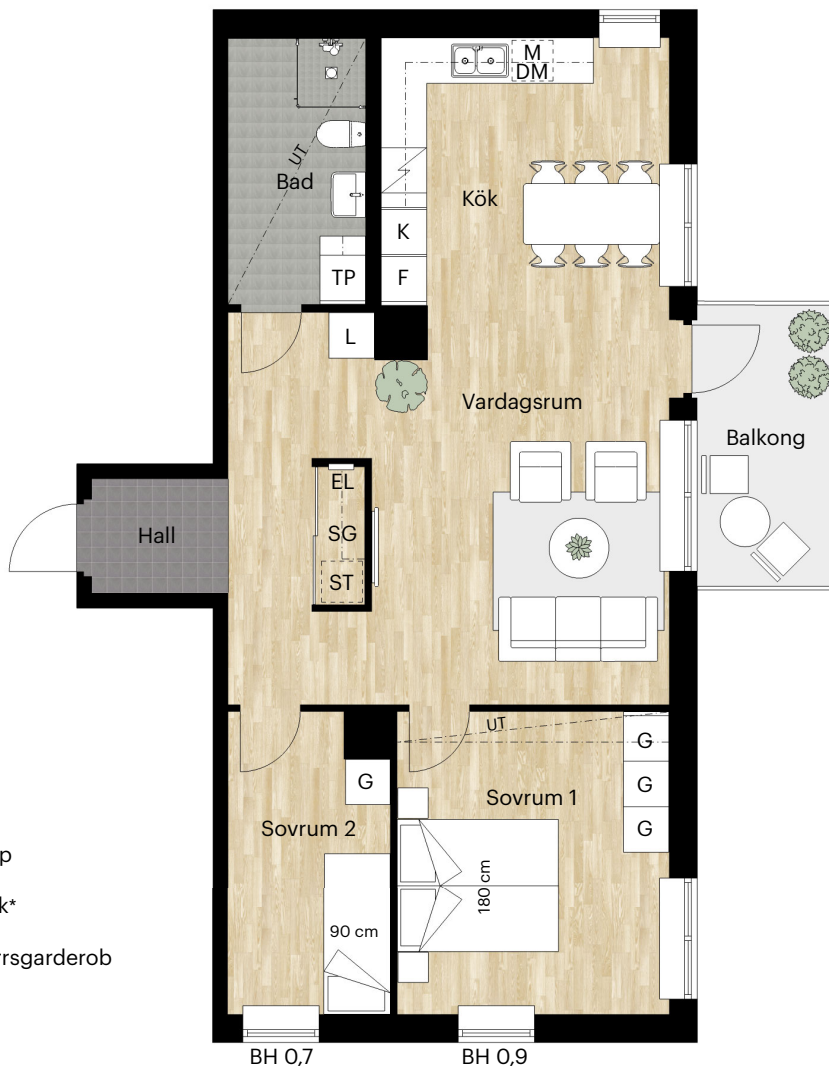

Skala 1:100 (1 cm på planritning motsvarar 100 cm i verkligheten)

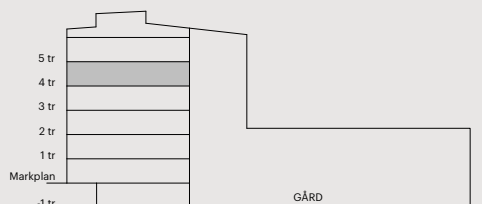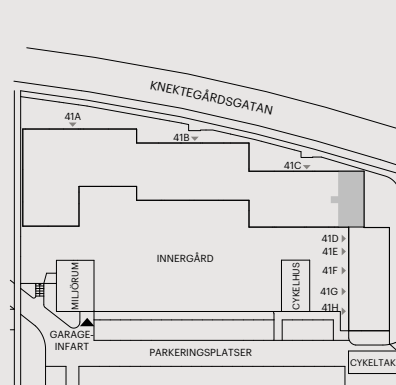

Skatteverkets
ID-nummer:
23-1402

Orienteringsfigur

BALDER