


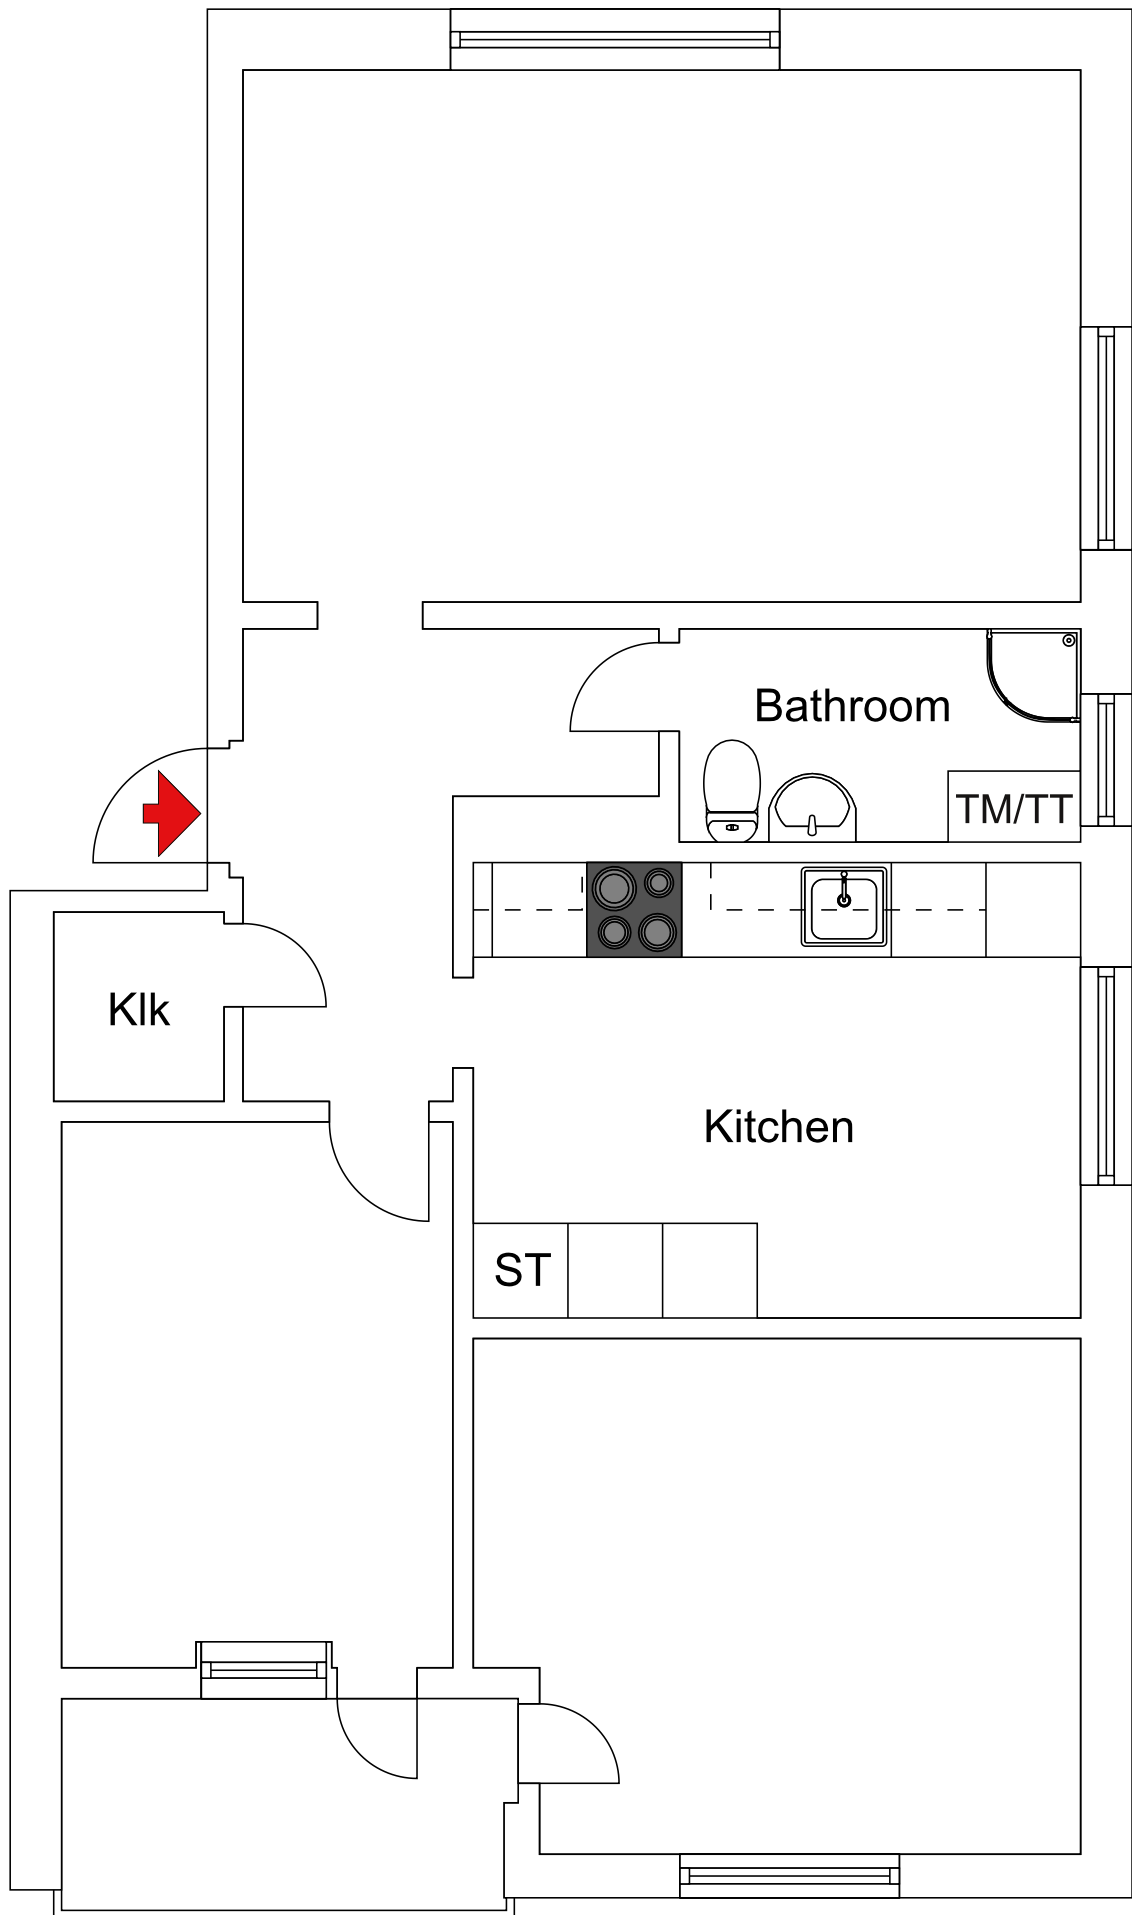

3 rum och kök ca 77m²

Plan 1

Objktnummer 5016-1111

Viss avvikelse kan förekomma. Skala och mått kan avvika från verkligheten.