


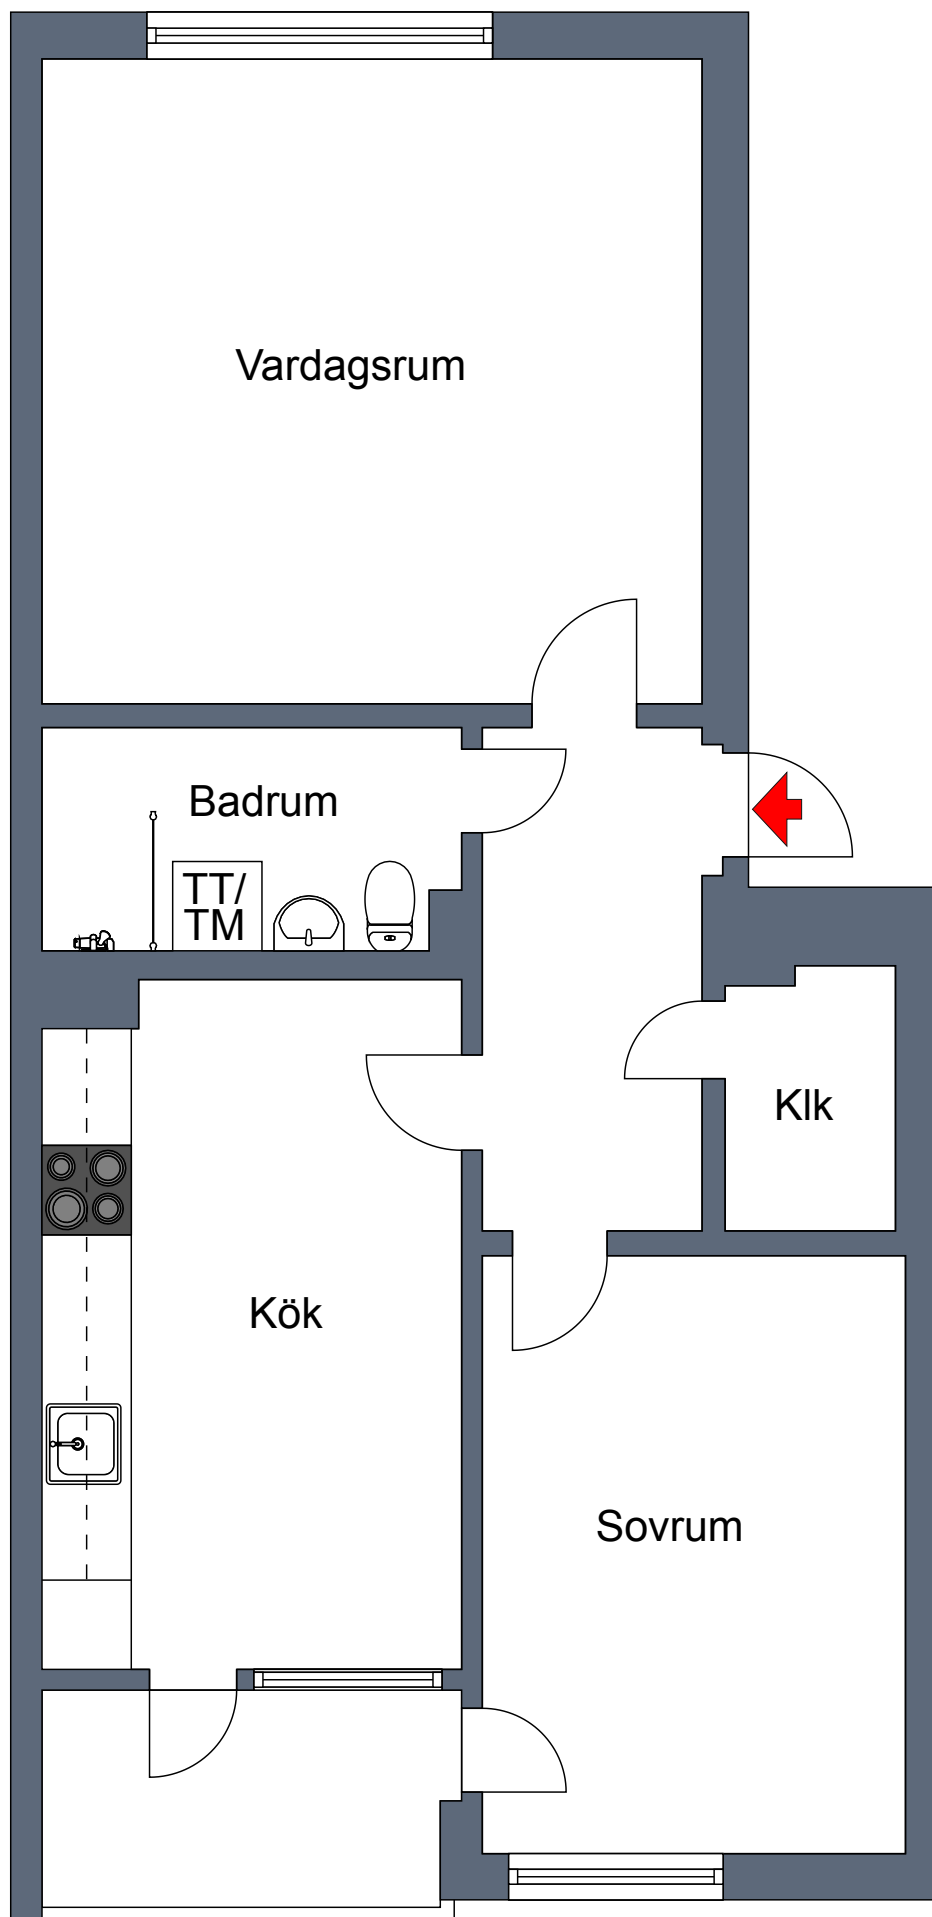

2 rum och kök ca 61 m²
Plan 1
Objektnummer 5016-1316

Viss avvikelse kan förekomma.