


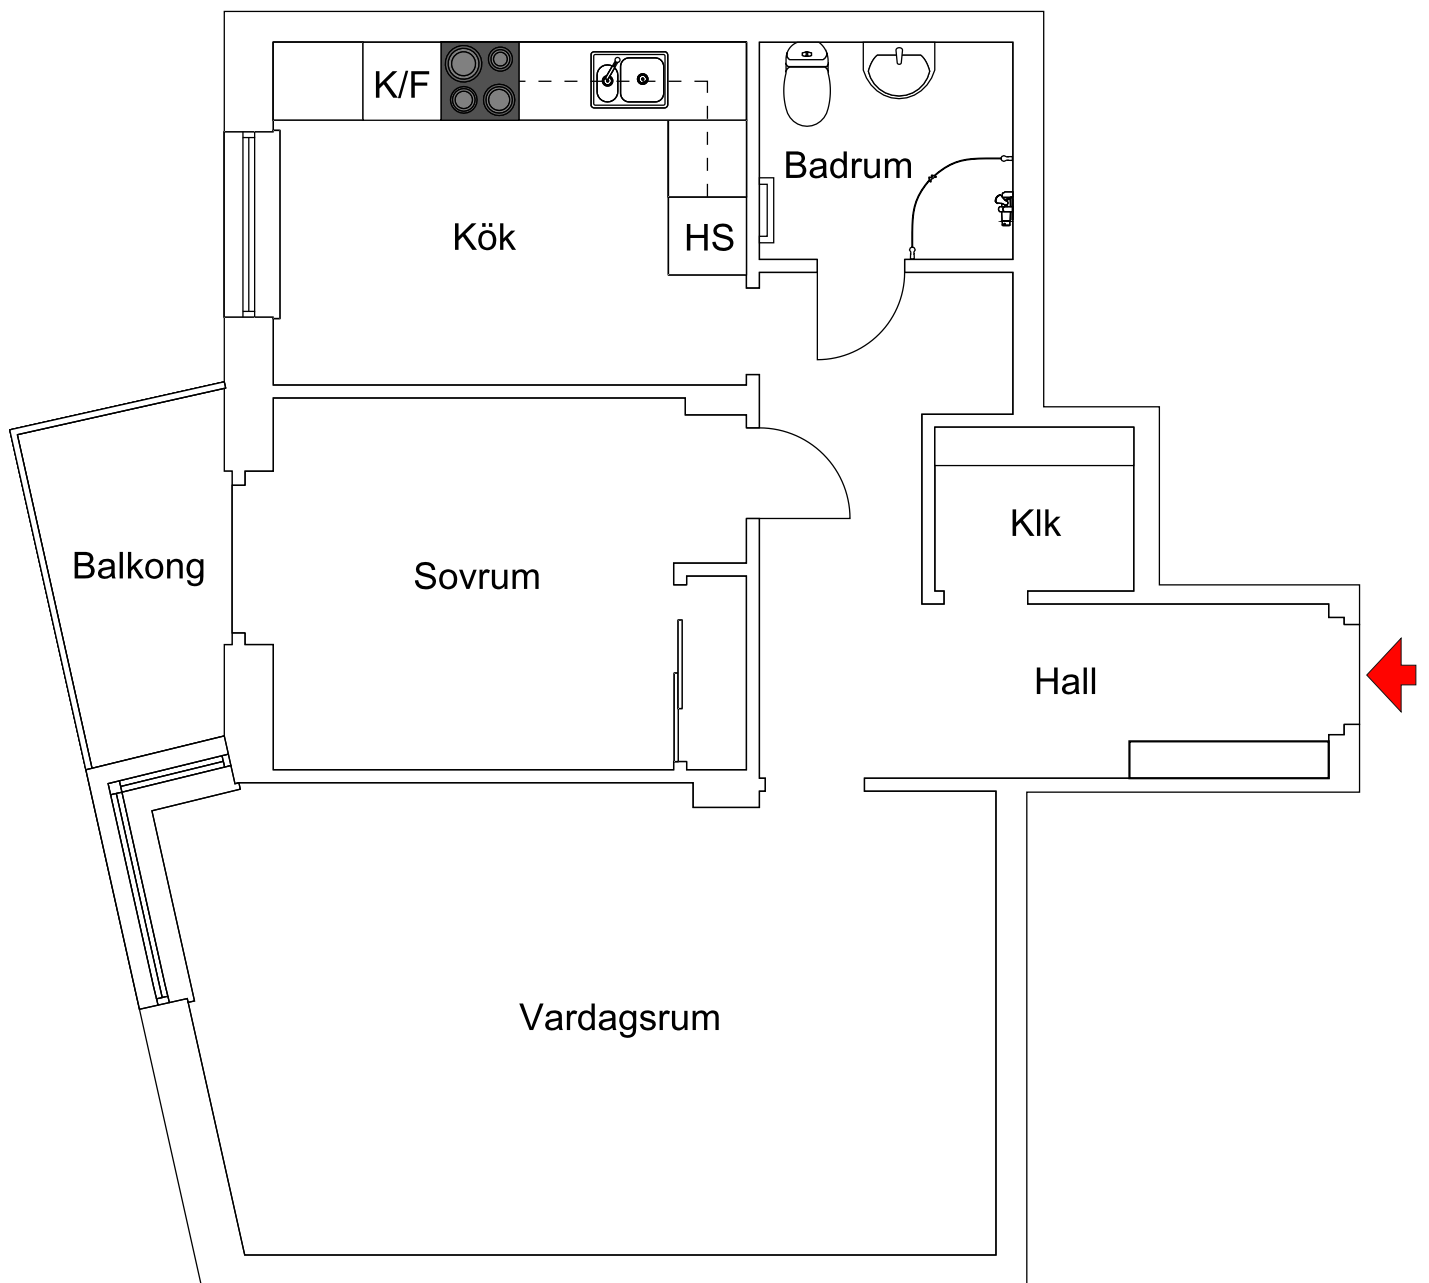

Rösgången 32, vån 2
2 rum och kök, 57,2m²
Objektsnummer 10424-0009

Vissa avvikelser kan förekomma.