

1 RUM OCH KÖK

30 KVM

KNEKTEGÅRDSGATAN 41 C

1715-1105


Planlösningen är preliminär
och vi förbehåller oss rätten
till ändringar.

Omfattning och storlek på
schakt kan komma att
justeras.

UPPRÄTTAD: 2023-08-22

FÖRKLARINGAR

	Spishäll med inbyggd ugn		Överskåp
	Kyl och Frys		Undertak*
	Diskmaskin		
	Mikrovågsugn		
	Garderob		
	Linneskåp		
	Städsåp		
	Kombimaskin		
	El och IT-skåp		

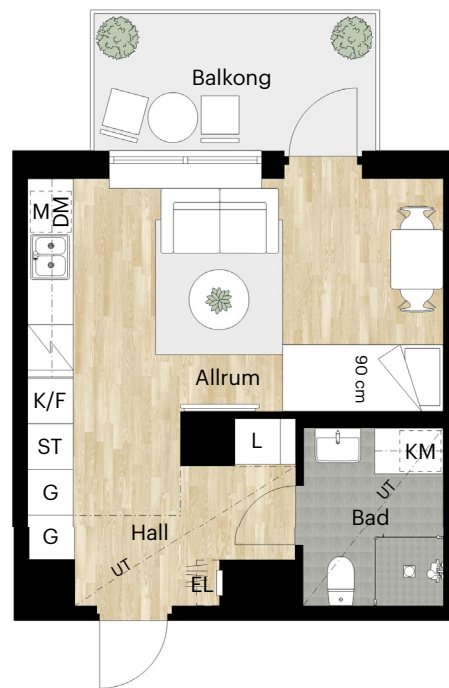

Takhöjd = 2,5 m



BH anger bröstningshöjd* på fönster.
Bröstningshöjd är 0,6 m om inget
annat anges.

*Bröstningshöjd = höjd från golv till
underkant fönster.

*Undertak lokalt nedsänkt minsta takhöjd 2,25 m



Skala 1:100 (1 cm på planritning motsvarar 100 cm i verkligheten)

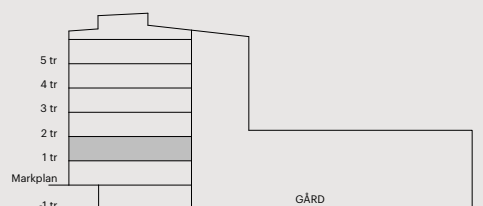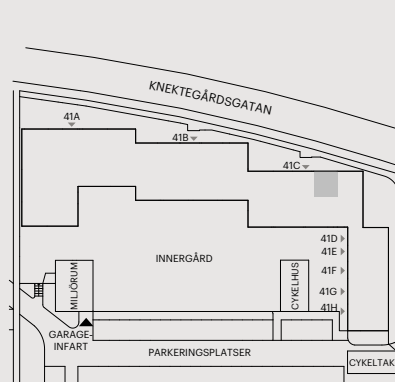

Skatteverkets
ID-nummer:
23-1101

Orienteringsfigur

BALDER