
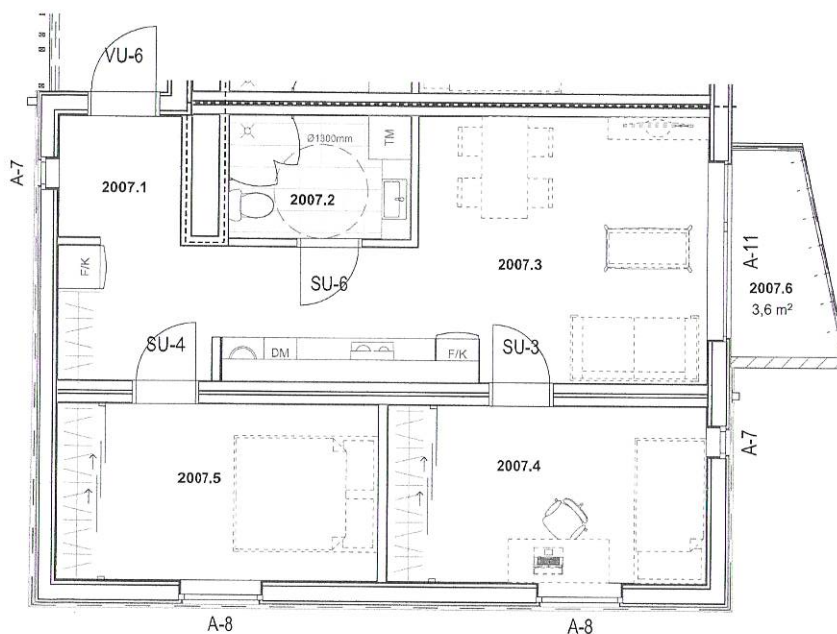


Typ lägenhet på 59,0 m²
3 RoK

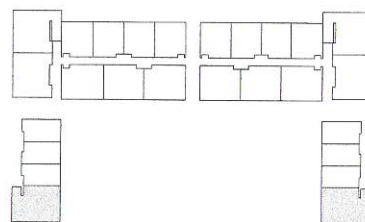


TM monteringsfärdighet för tvättmaskinen
DM monteringsfärdighet för diskmaskin
F1 monteringsfärdighet för kylskåp
F2 monteringsfärdighet för frys

2007.1	Hall	
2007.2	Bad	
2007.3	Kök/Vardagsrum	
2007.4	Sovrum 1	
2007.5	Sovrum 2	
		59,0 m²
2007.6	Balkong	3,6 m ²

BOA 59,0 m²

SKALA

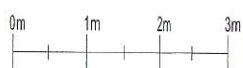

M 1:100