


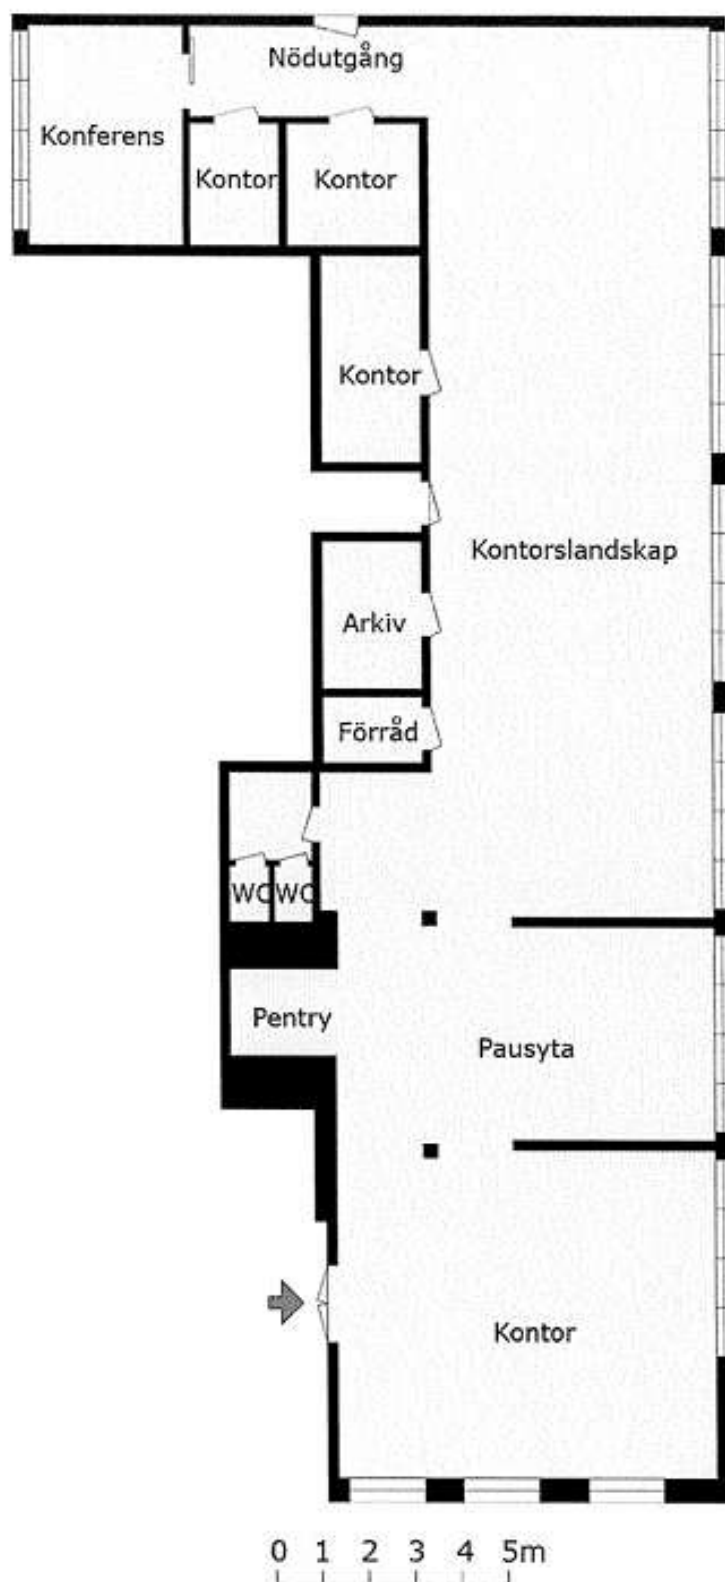

Andra Långgatan 29 - ca 300,5m²

Med reservation för avvikelser. Planskissen är ej skalenlig