


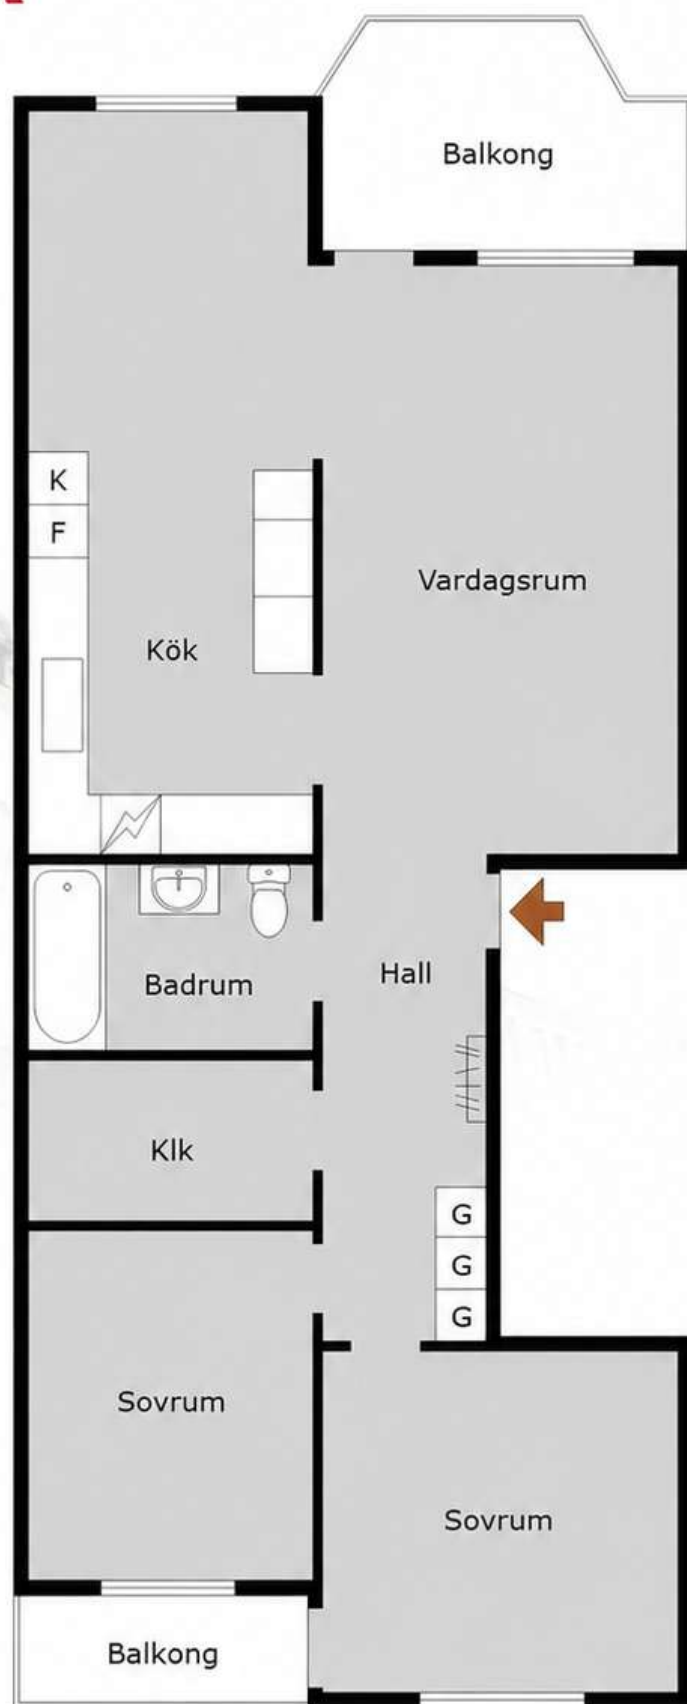

Södergatan 105
3 rok
1210-1021

Med reservation för avvikelser. Planskissen är ej skalenlig