


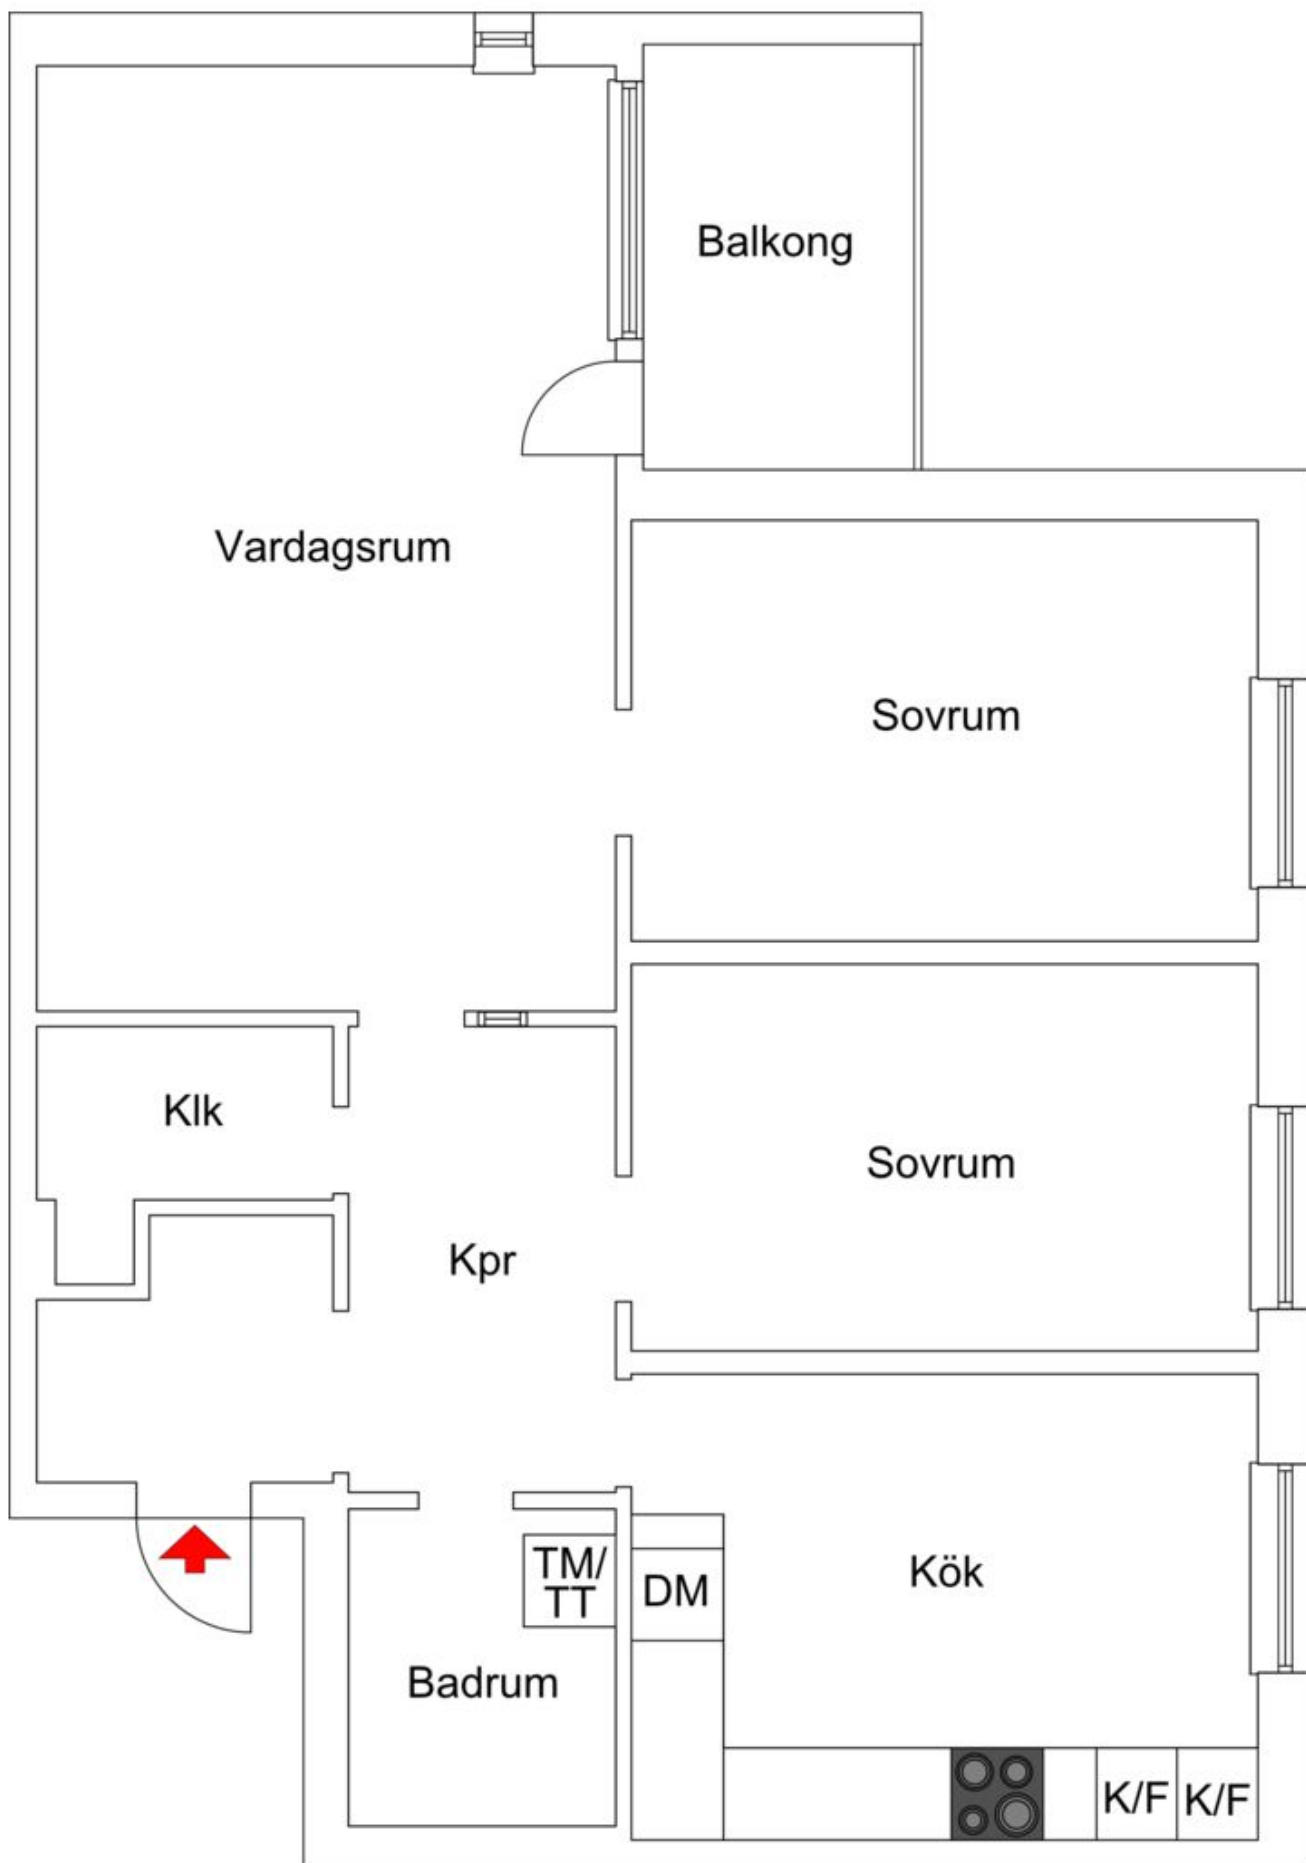

3 rum och kök ca 90m²
Plan 1
Objektnummer 10419-0070

Vissa avvikelser kan förekomma.