

2 RUM OCH KÖK

41 KVM

PACKHUSALLÉN 2E

1730-1073

Planlösningen är preliminär och vi förbehåller oss rätten till ändringar.

Omfattning och storlek på schakt kan komma att justeras.

UPPRÄTTAD: 2024-10-08

FÖRKLARINGAR


	Spishäll med inbyggd ugn		Hatthylla
	Kyl och frys		Överskåp
	Diskmaskin		Schakt
	Städsåp		Hylla med stång
	Garderob med hyllor		Inspektionslucka vattensåp
	Garderob med stång och hylla		
	Tvåttpelare		
	Mikro i översåp		
	Elsåp		
	Skjutdörrsgarderob med 1 m² förråd		

Takhöjd = 2,5 m


Takhöjd badrum = 2,3 m

BH anger bröstningshöjd* på fönster.
Bröstningshöjd är 0,6 m om inget annat anges.


*Bröstningshöjd = höjd från golv till underkant fönster.

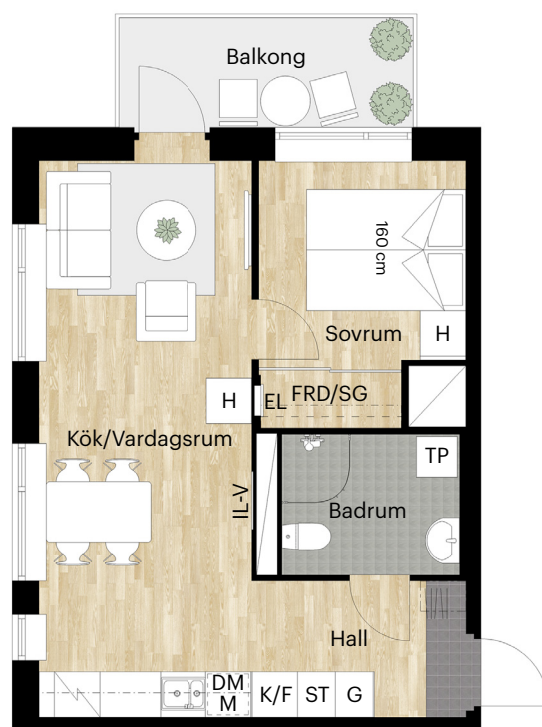

Skala 1:100 (1 cm på planritning motsvarar 100 cm i verkligheten)

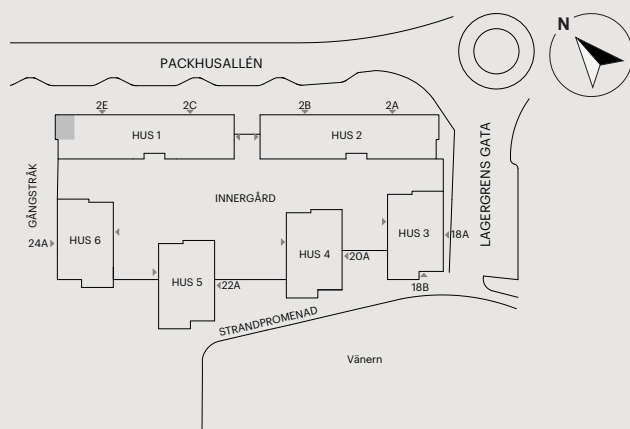

Orienteringsfigur

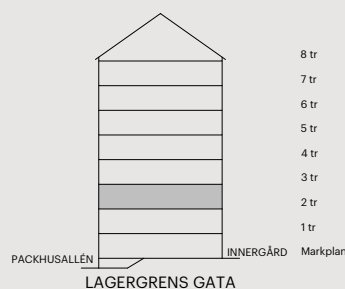

Skatteverkets
ID-nummer:
1208

BALDER