


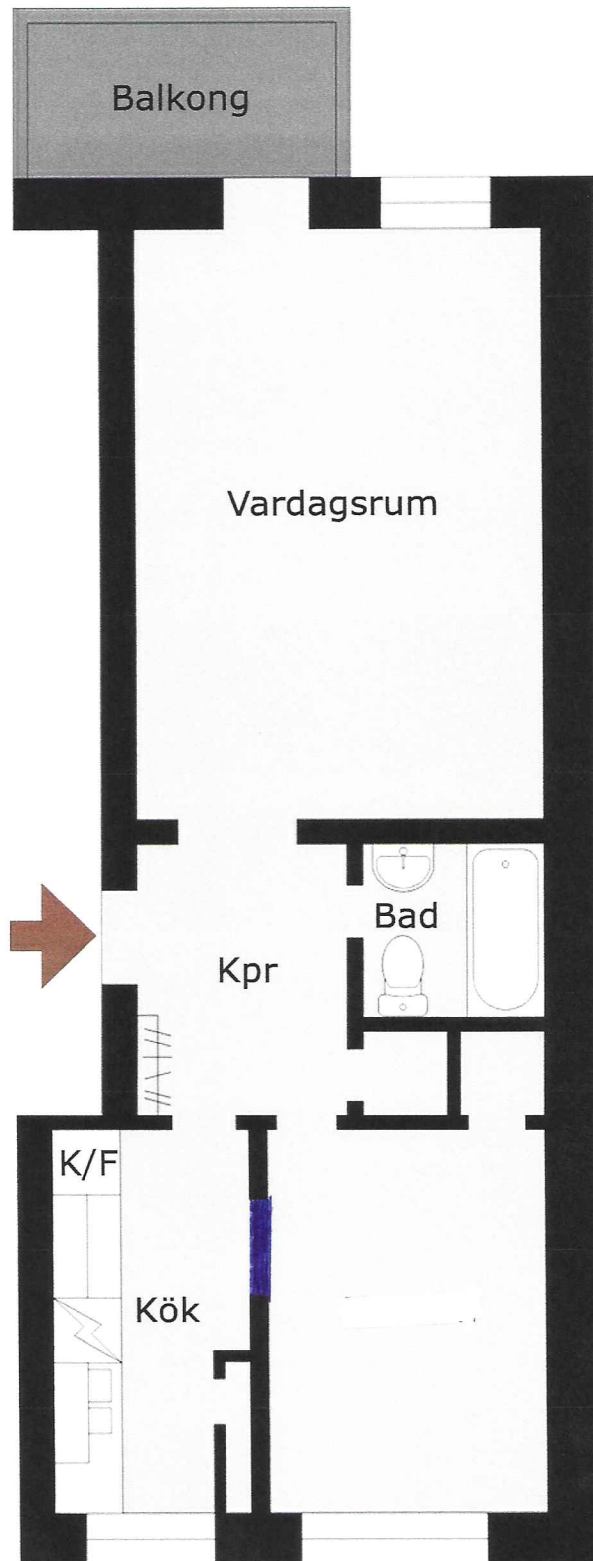

Östra Kanalgatan 8
1rok 40 m²

Med reservation för avvikelser. Planskissen är ei skalenlig