


BALDER

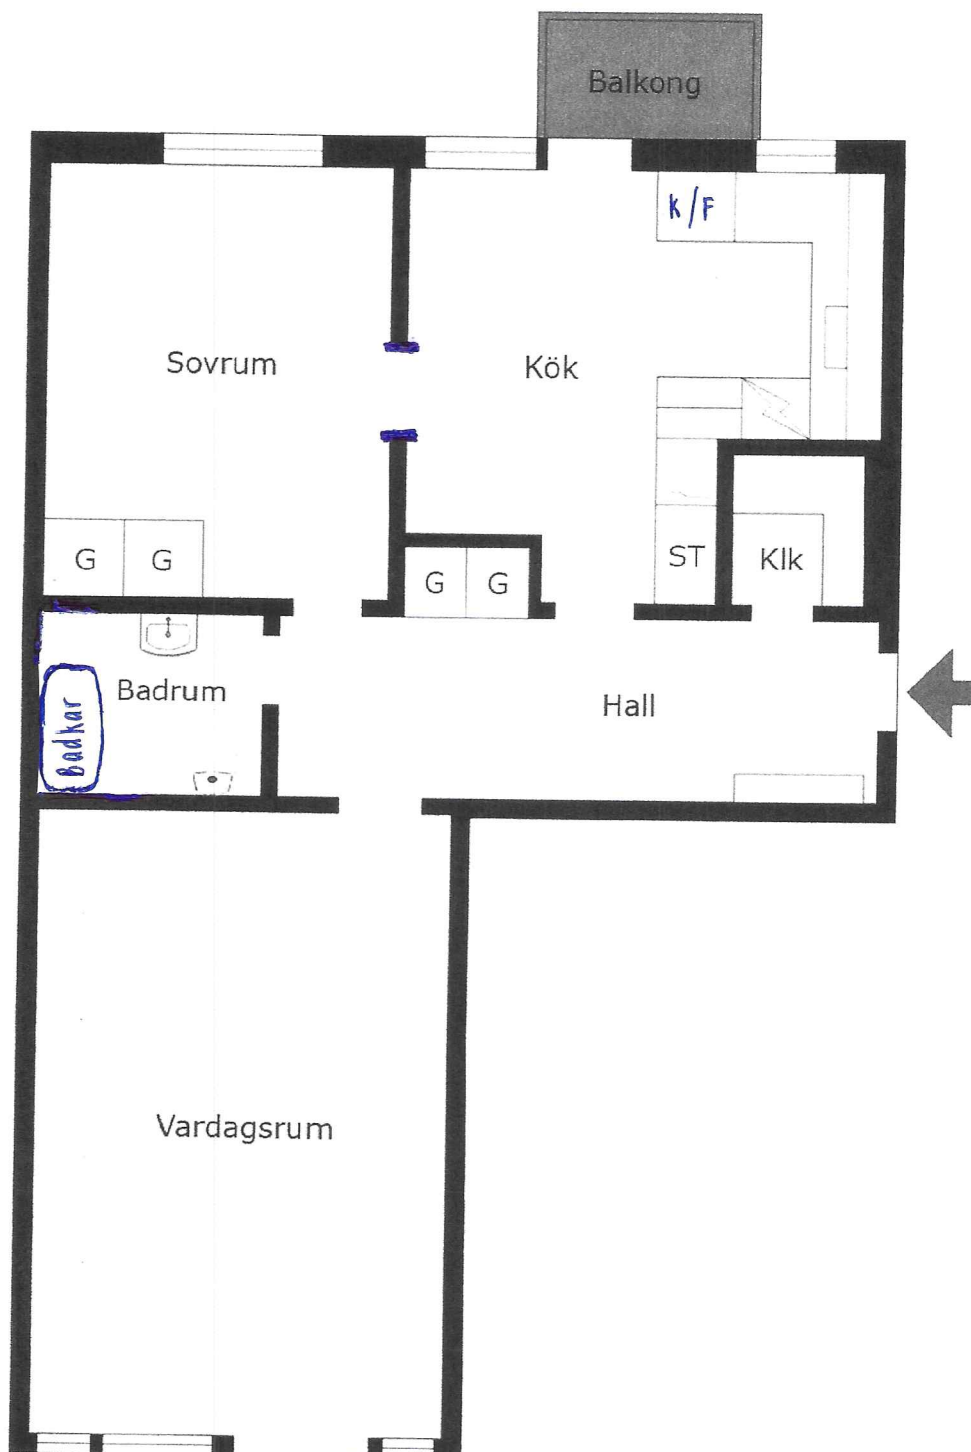

2 rok 60m²

Med reservation för avvikelser. Planskissen är ej skalenlig