


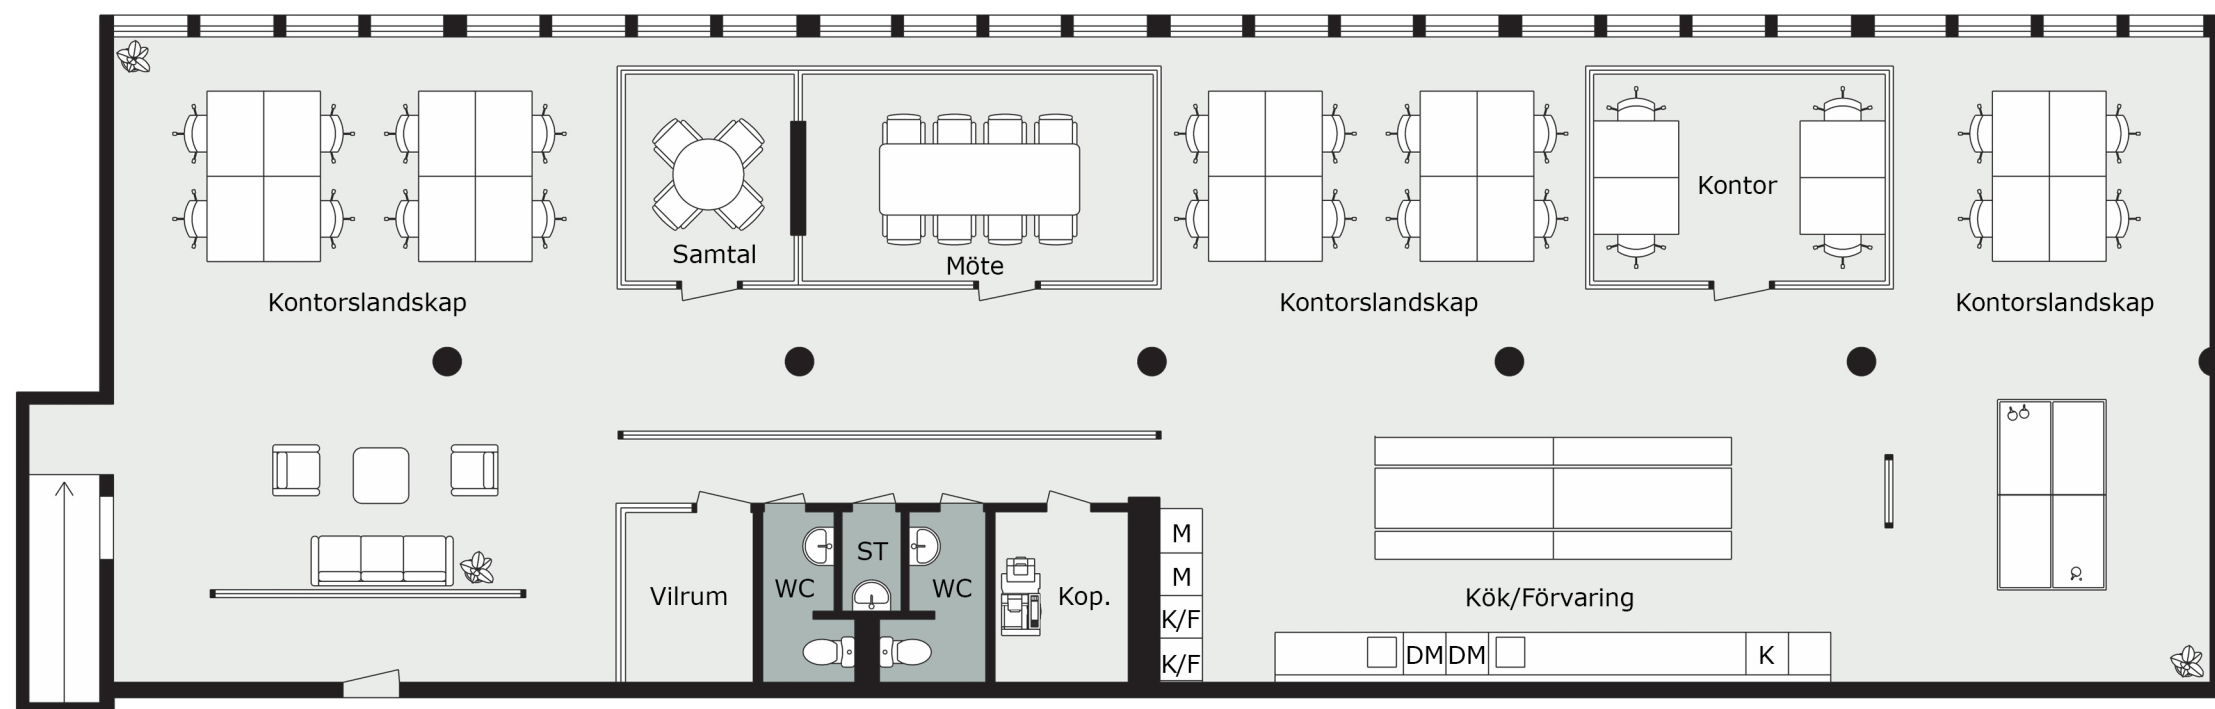

Djäknegatan 33

Med reservation för avvikelser. Planskissen är ej skalenlig