


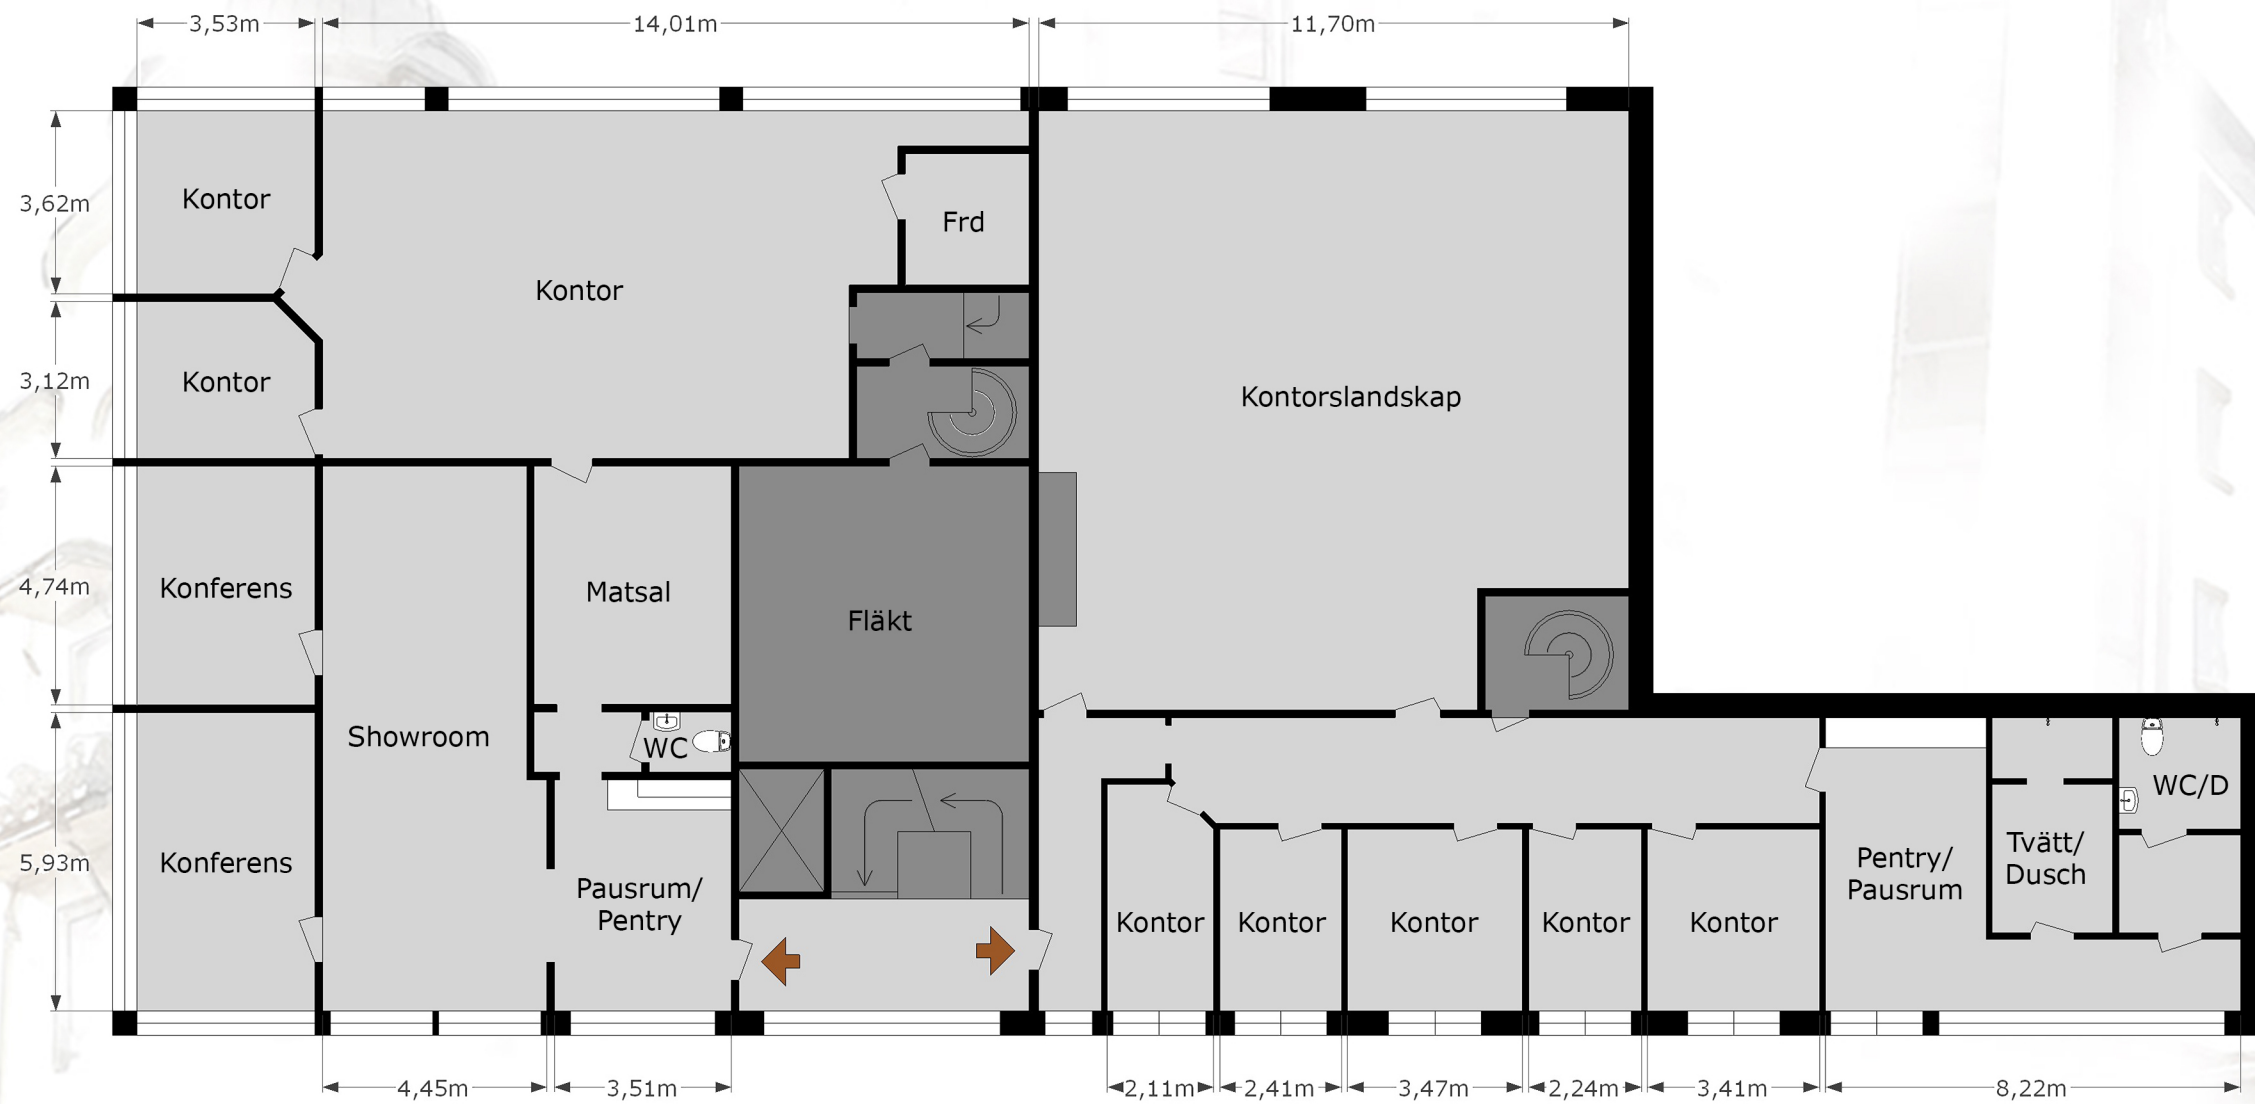

0 3 6 9 12 15m

Bäckstensgatan 13, Plan 1
509,6 m²

Med reservation för avvikelser. skala 1:150 (A3)