


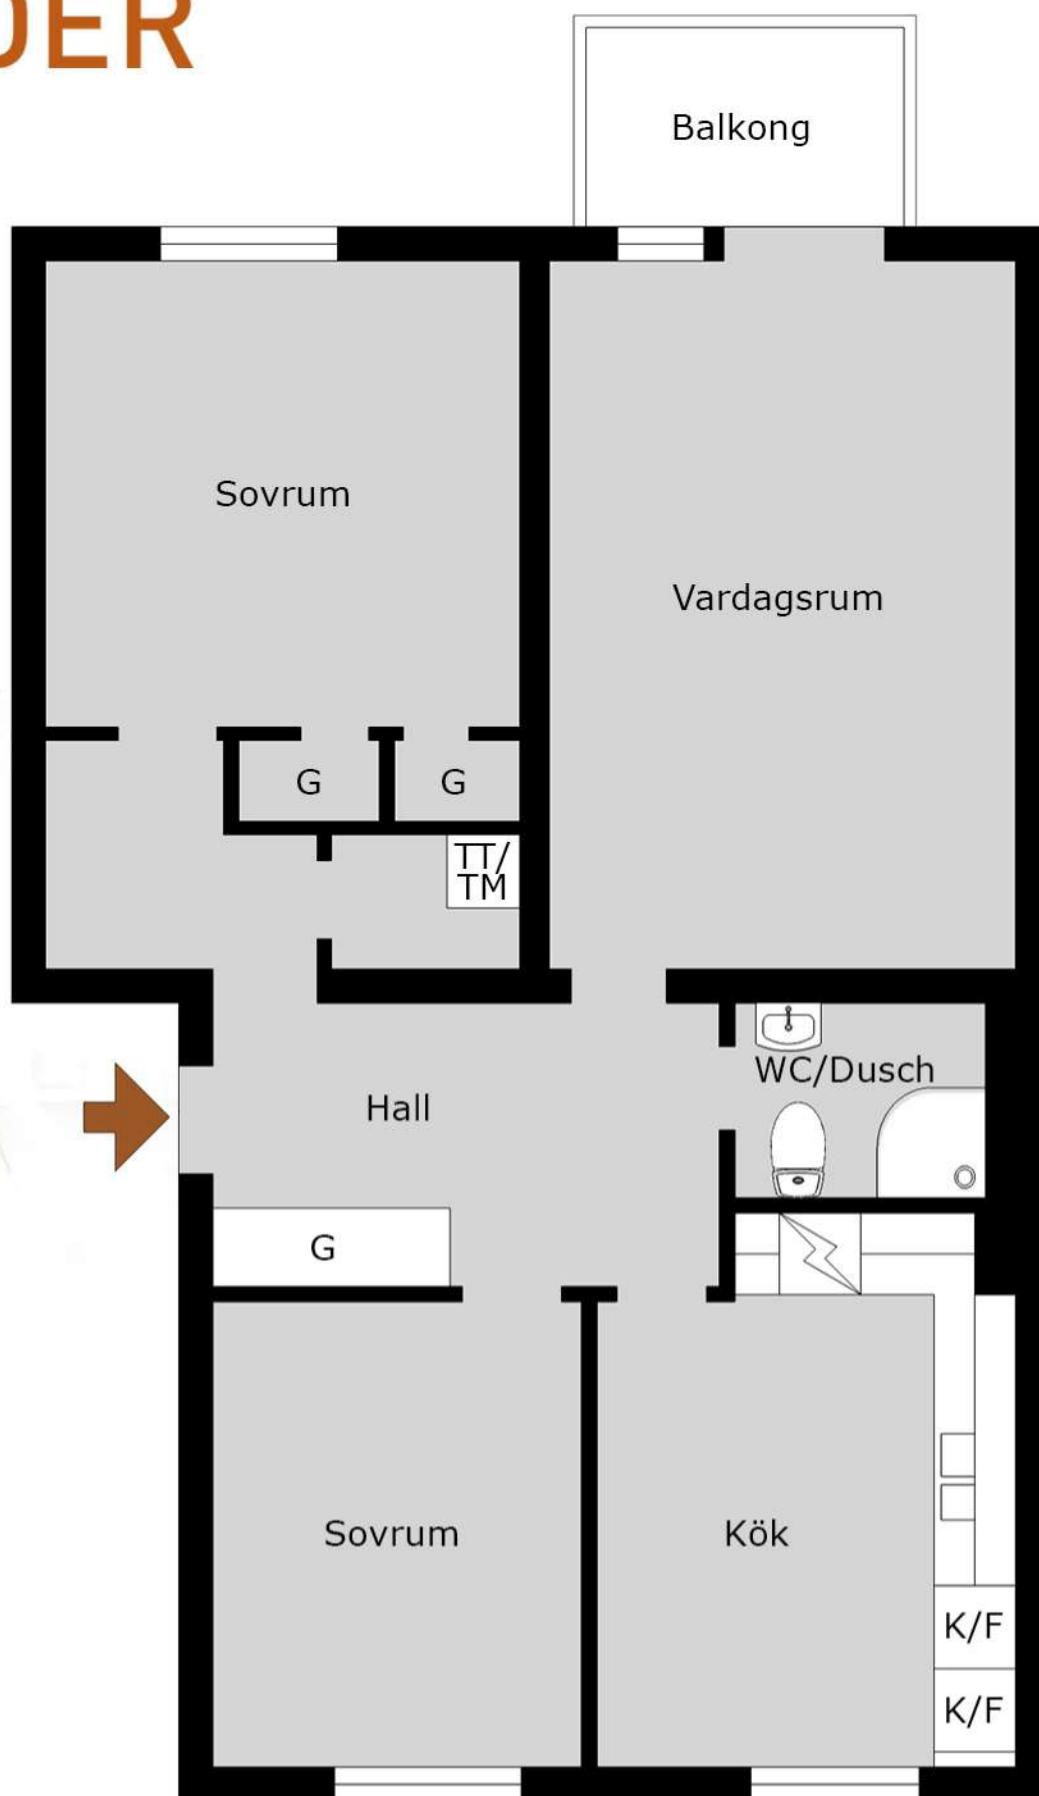

Gillbergsgatan
71m², 3rok
53010

Med reservation för avvikelser. Planskissen är ej skalenlig